


Оперативна схема оснащення технологічним обліком
систем ЦВВ Васи́лівського експлуатаційного цеху
водопостачання та водовідведення

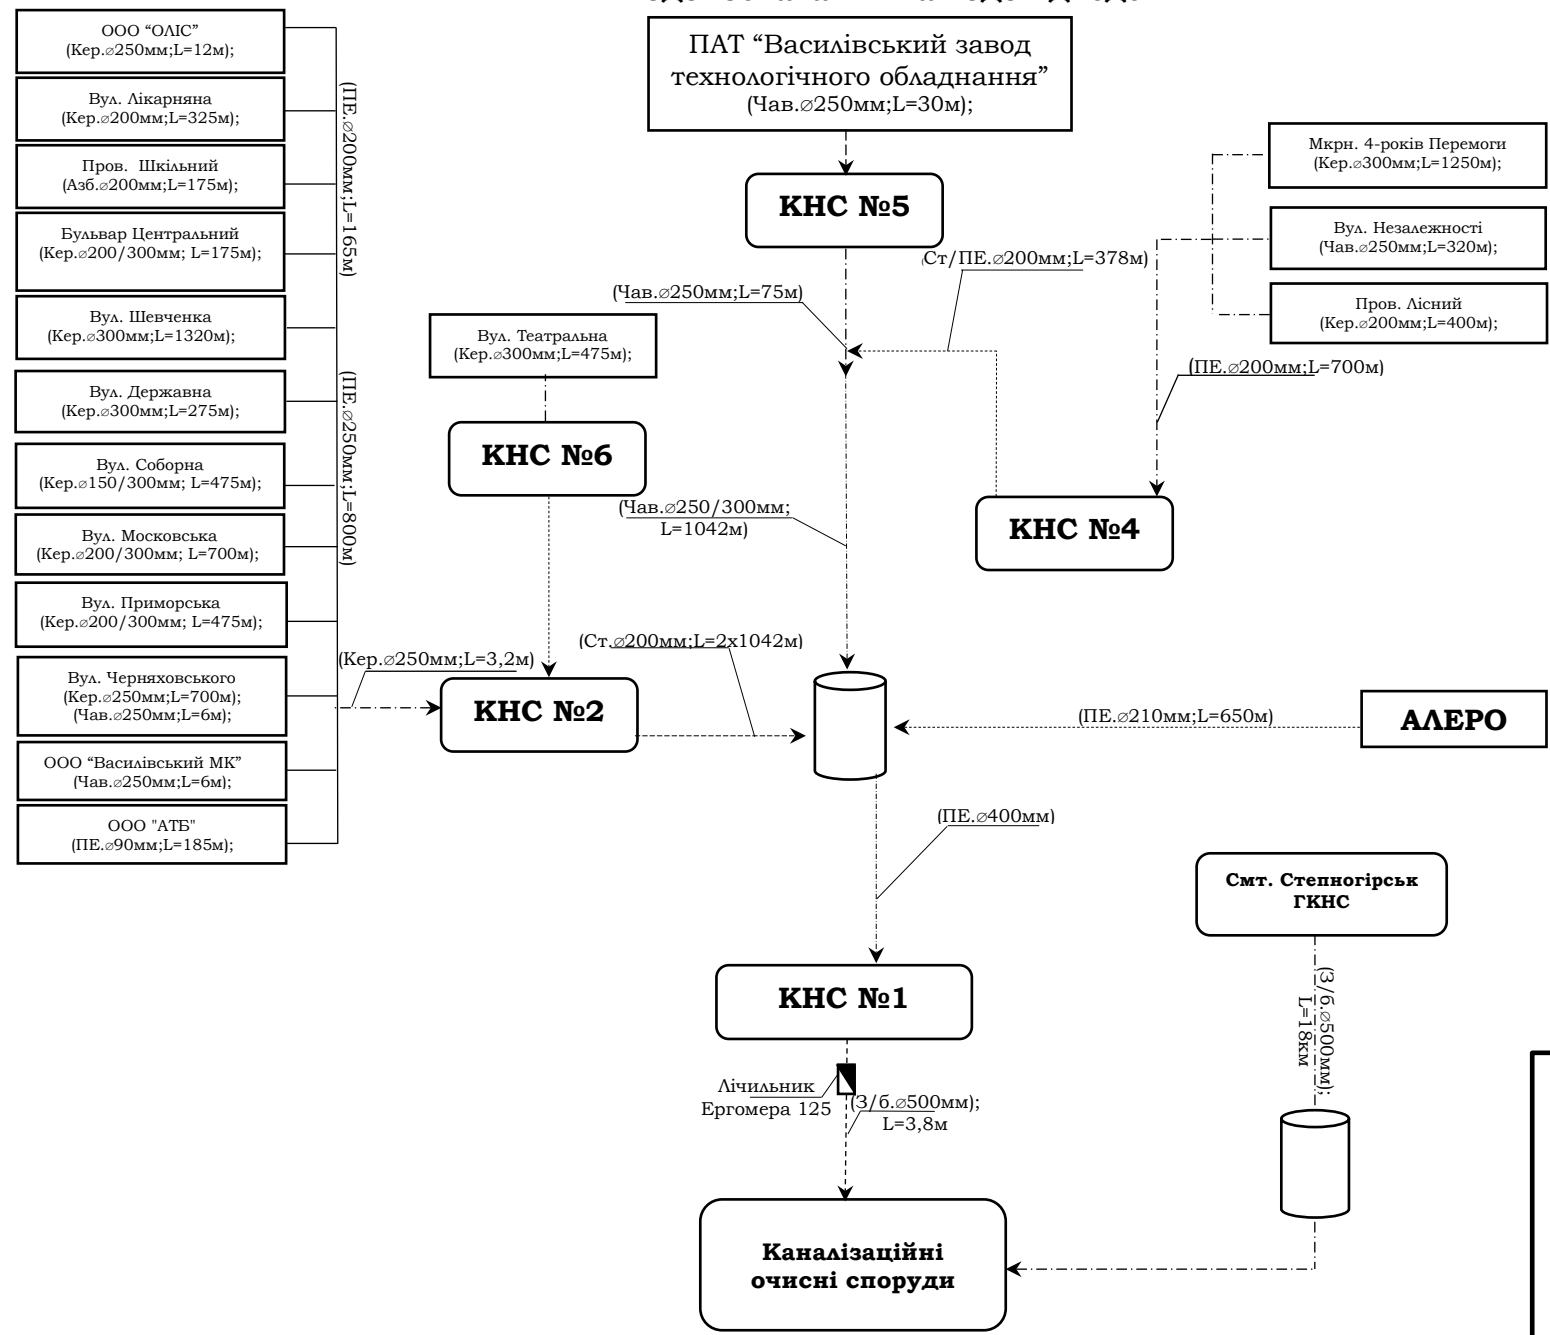

Умовні позначення:



- камера газів;



- напірний каналізаційний колектор;



- самотісний каналізаційний колектор;



- лічильник Ергомера.