





**Оперативна схема оснащення технологічним обліком систем ЦВВ
Вільнянського експлуатаційного цеху водопостачання та
водовідведення**

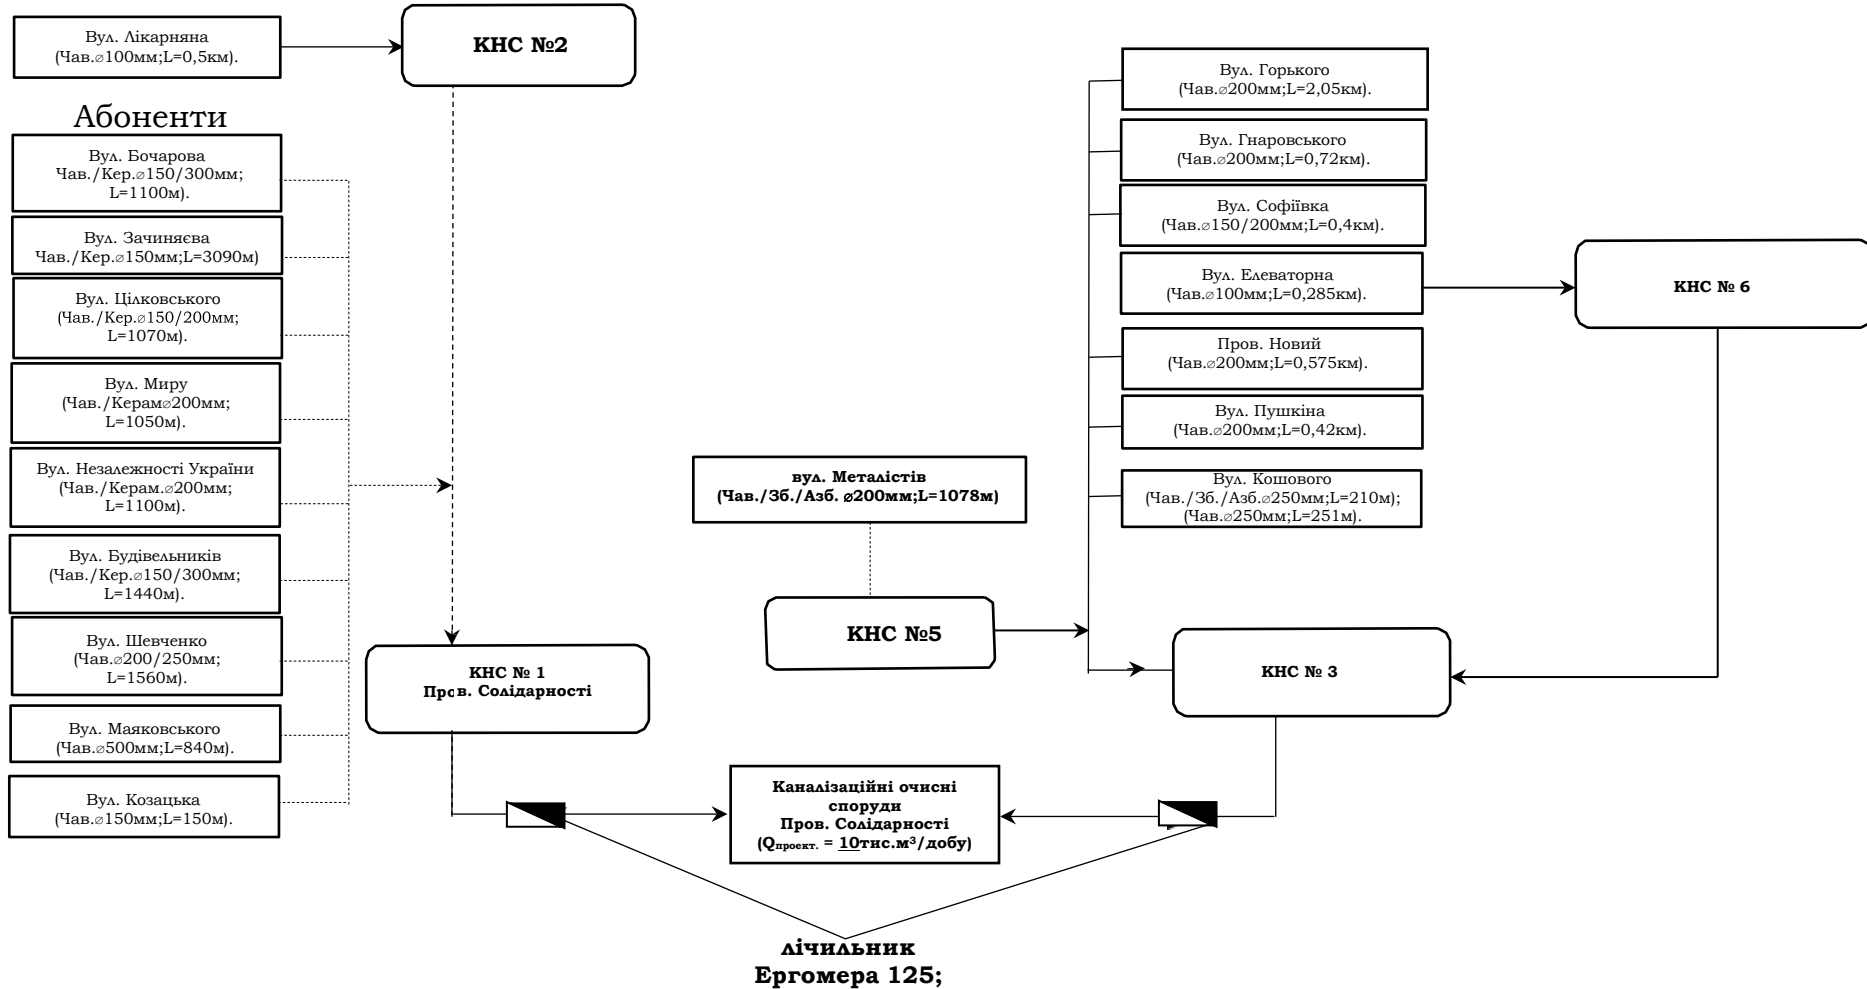

Умовні позначення:

-  - лічильник Ергомера 125;
-  - напірний колектор;
-  - самопливний колектор;