



**Оперативна схема оснащення технологічним обліком систем ЦВВ
Вільнянського експлуатаційного цеху водопостачання та водовідведення
смт. Новомиколаївка**

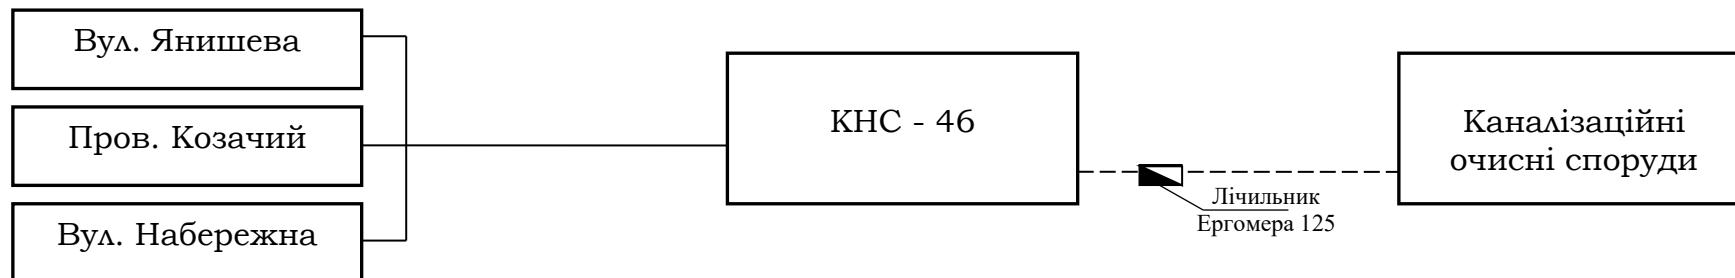

Умовні позначення:

-  - лічильник Ергомера 125;
- самопливний колектор;
- напірний колектор.