





Оперативна схема оснащення технологічним обліком  
систем ЦВВ Куйбишевського експлуатаційного цеху  
водопостачання та водовідведення

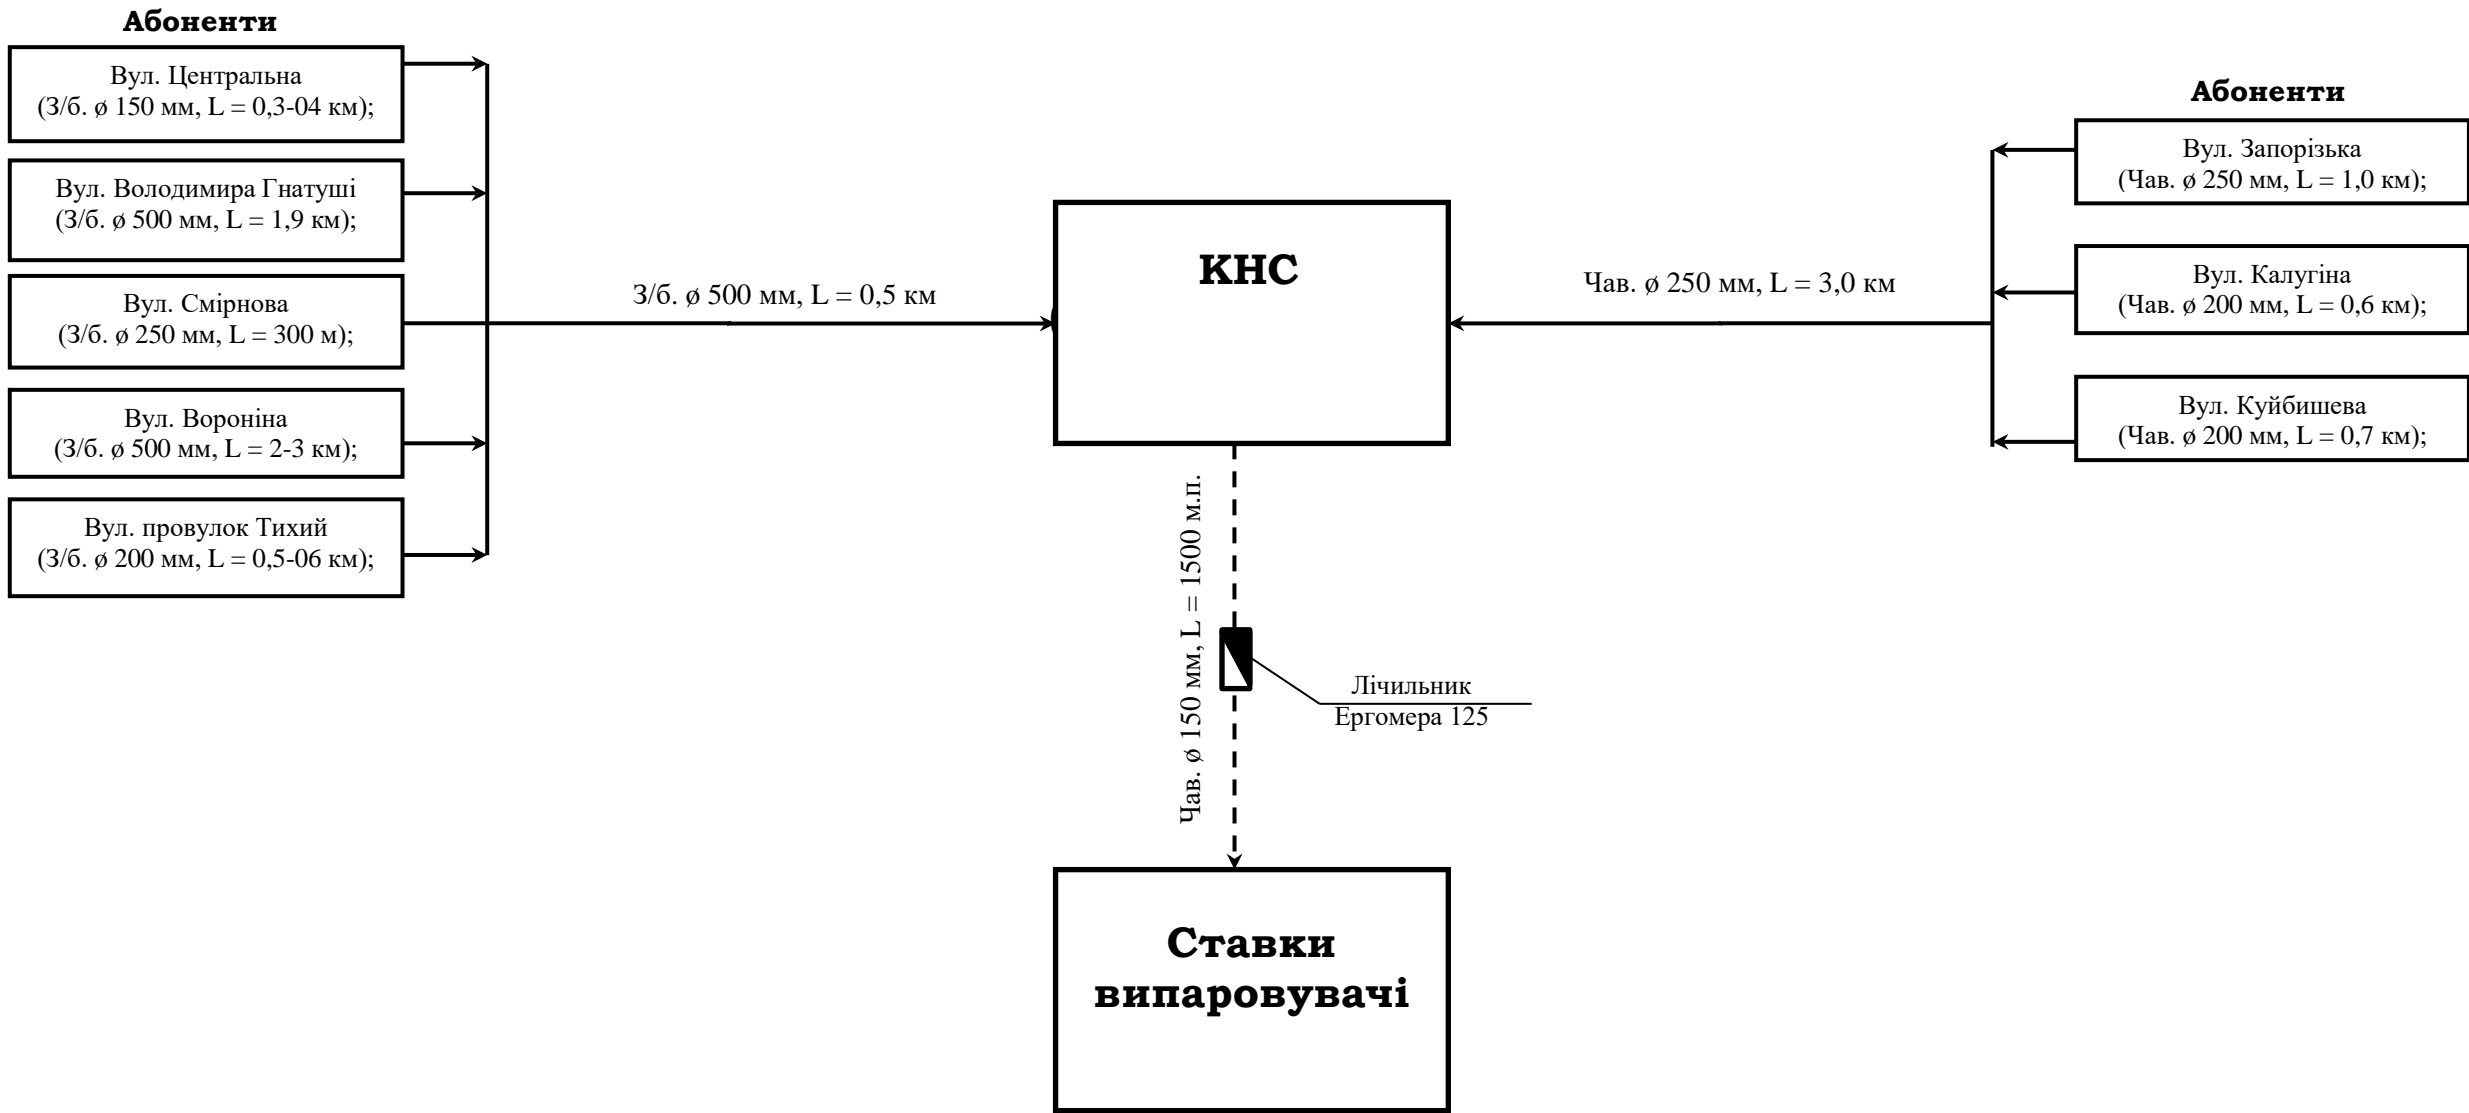

**Умовні позначення:**

-  - лічильник Ергомера;
-  - самопливний каналізаційний колектор;
-  - напірний каналізаційний колектор.