


# **Оперативна схема оснащення технологічним обліком систем ЦВВ Таврійського експлуатаційного цеху водопостачання та водовідведення**

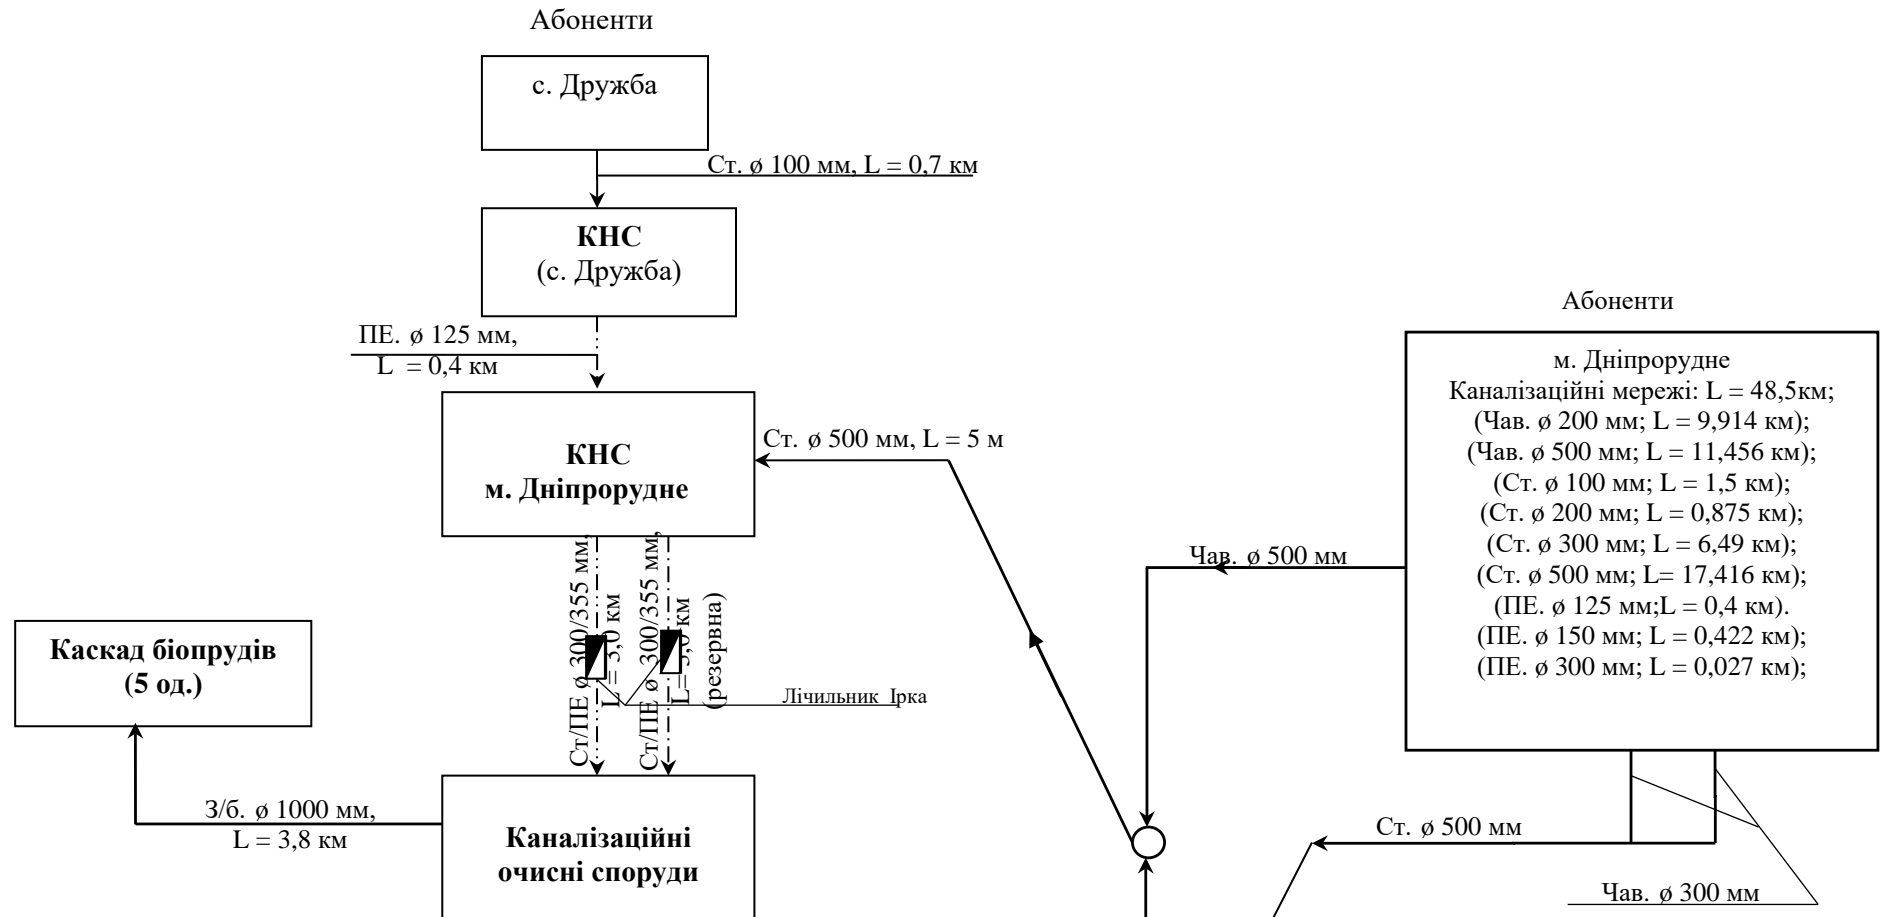

## **Умовні позначення:**

- - напірний каналізаційний колектор;
- - - - - - - самопливний каналізаційний колектор;
- - збірний колодязь;
- ..... - напірний каналізаційний колектор (резервний);
- ▤ - лічильник Ергомера 125.

## **Абоненти**

### **Промислова зона**

1. ТОВ "Виробниче об'єднання МОЛІС".
2. ТОВ "Завод Будмаш".
3. ПАТ "Завод опоряджувальних машин".
4. ГУМВСУ України в Запорізькій обл.
5. ТОВ "РИМ ХХІ".
6. ФОП Степаненко В. Г.
7. ФОП Денисенко Н. К.