



Оперативна схема оснащення технологічним обліком систем ЦВВ Вільнянського експлуатаційного цеху водопостачання та водовідведення

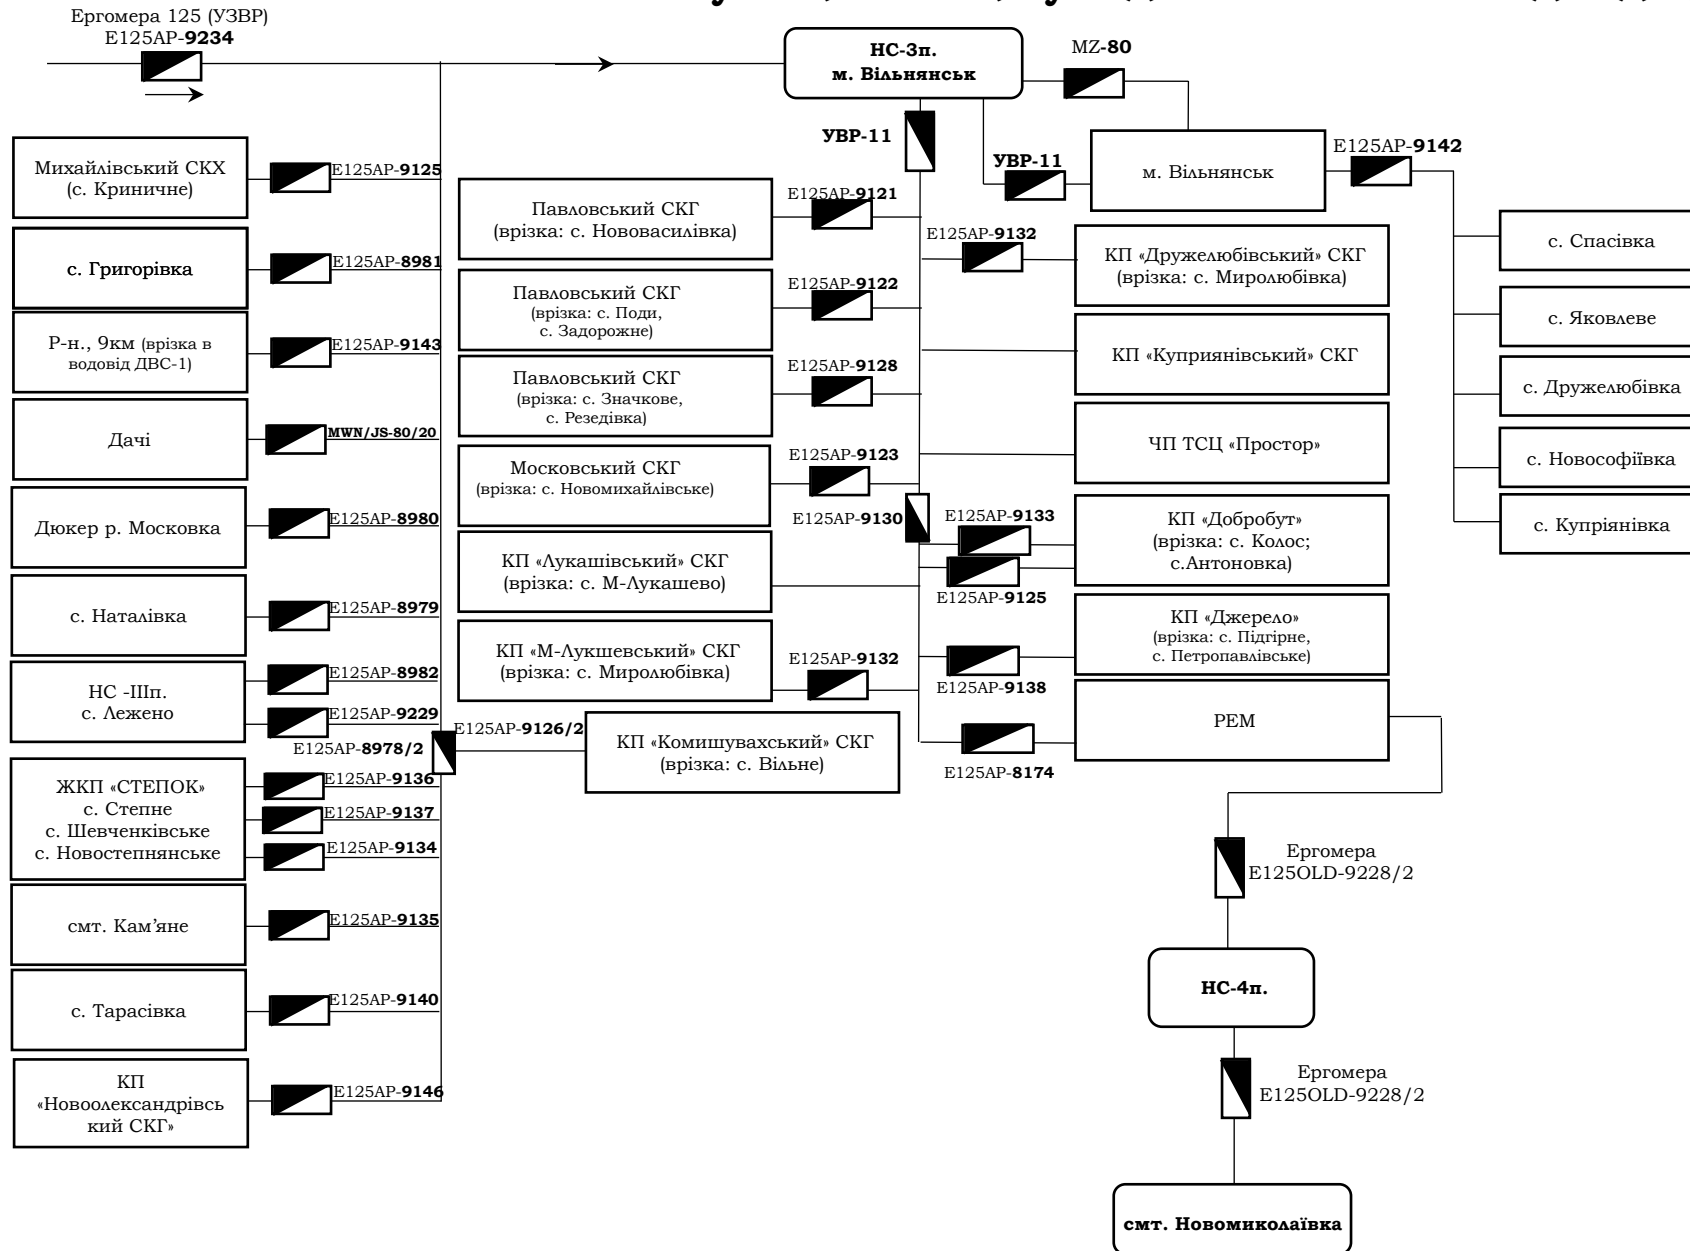

Умовні позначення:

 - лічильник.