





Оперативна схема оснащення технологічним обліком
систем ЦВВ Степногірського експлуатаційного цеху
водопостачання та водовідведення

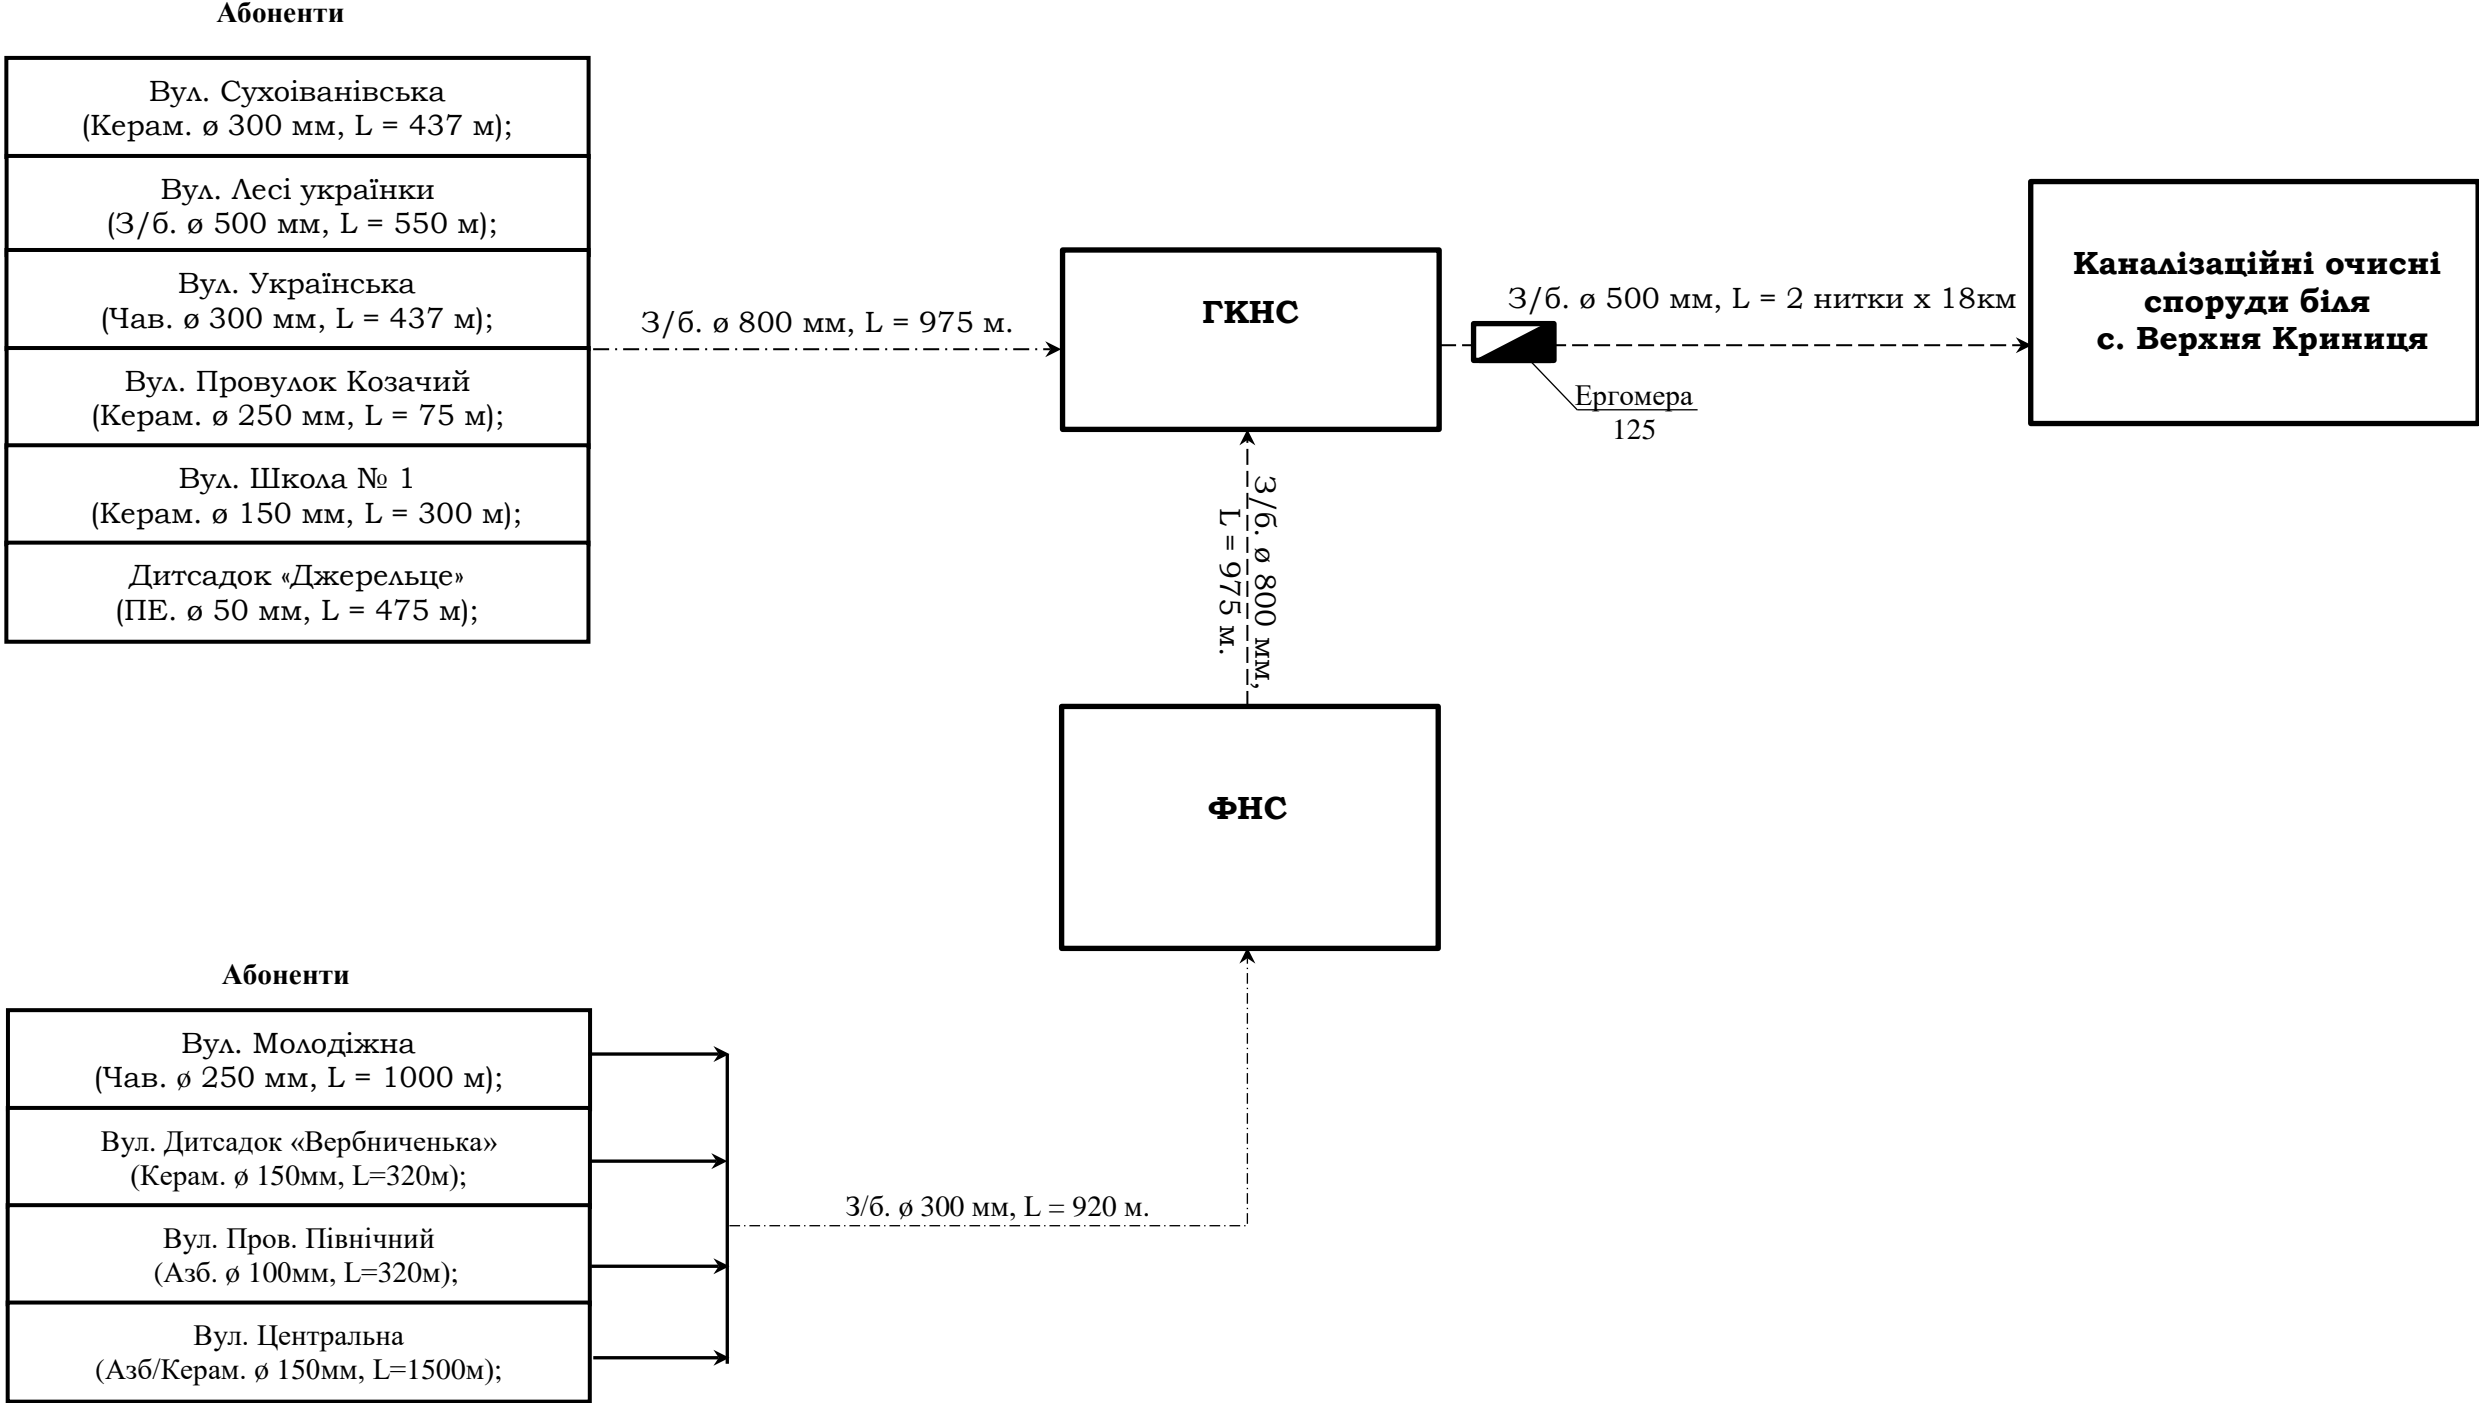

Умовні позначення:

-  - лічильник Ергомера;
-  - напірний колектор;
-  - самотливний колектор.