


# Оперативна схема оснащення технологічним обліком систем ЦВВ Великобілозерського експлуатаційного цеху водопостачання

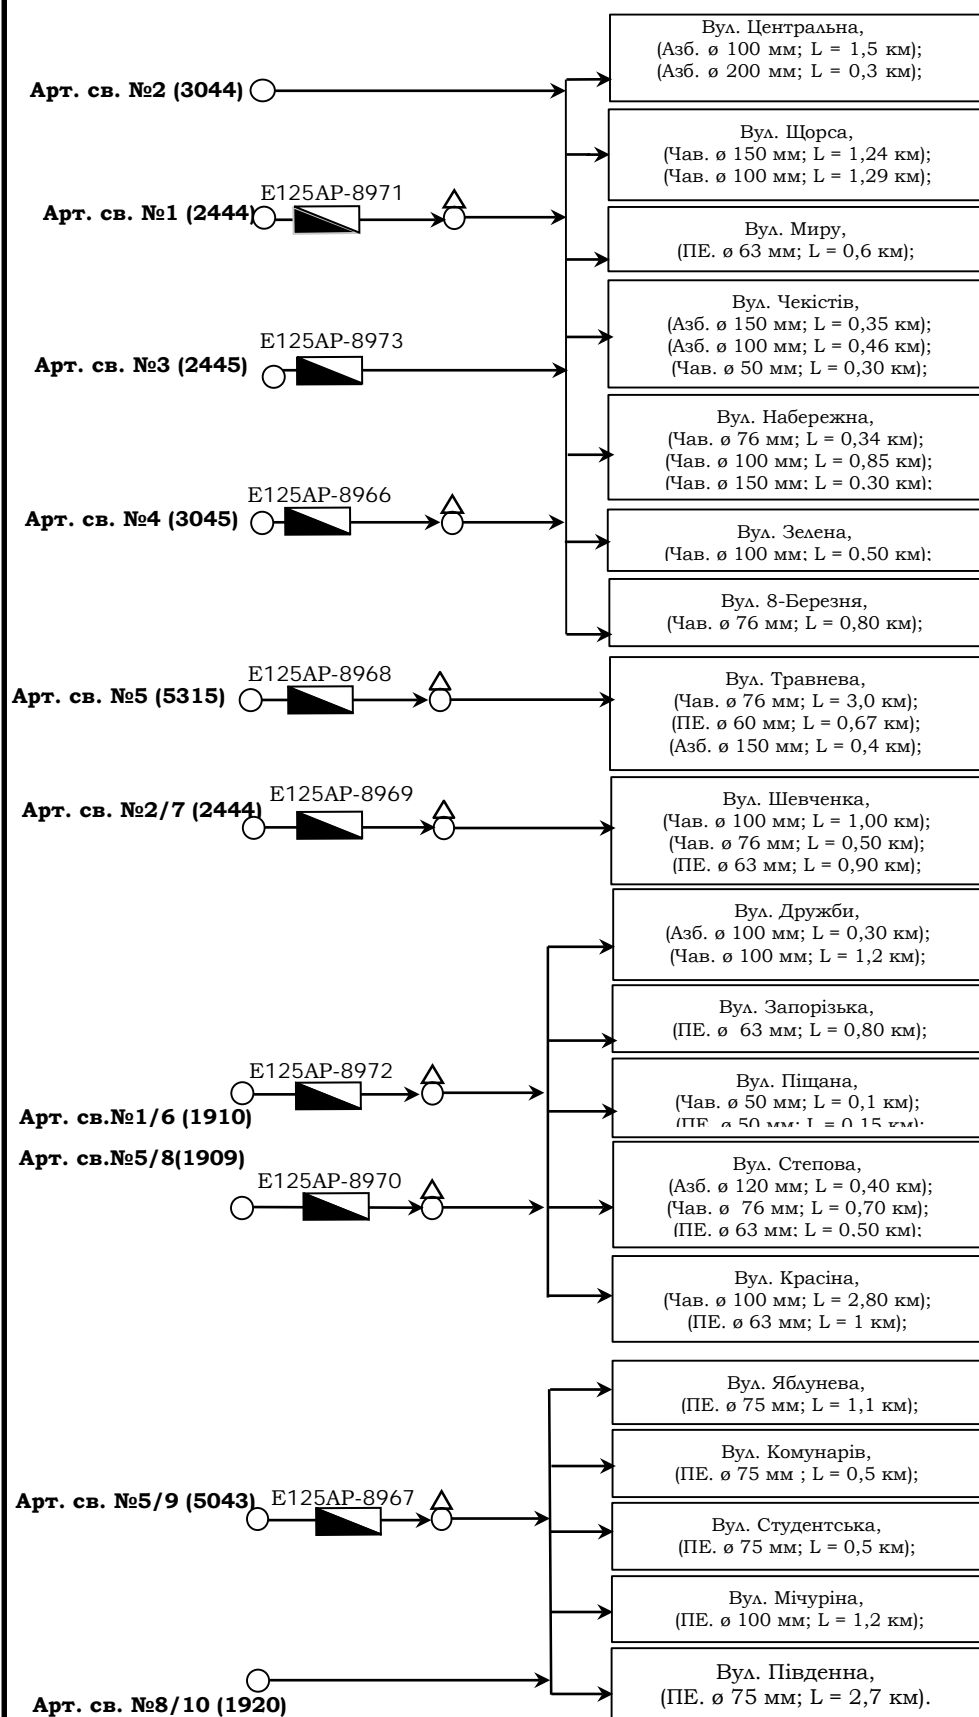

## Умовні позначення:

- лічильник;
- арт. св.;
- водонапірна башта.