

ДОГОВІР № 625 - ОР/2019

оренди нерухомого майна спільної власності територіальних громад сіл, селищ, міст  
Запорізької області, що обліковується на балансі  
комунальної установи «Запорізька обласна клінічна лікарня» Запорізької обласної ради

м. Запоріжжя

«04» серпня 2019 року

Запорізька обласна рада, надалі іменована **Орендодавець**, в особі начальника управління юридичного забезпечення діяльності ради виконавчого апарату Запорізької обласної ради **Мороза Єгора Олеговича**, який діє на підставі рішення Запорізької обласної ради від 06.04.2017 р. № 24 «Про нормативно-правові документи з питань орендних відносин для об'єктів спільної власності територіальних громад сіл, селищ, міст Запорізької області» та

**Комунальна установа «Запорізька обласна клінічна лікарня» Запорізької обласної ради**, надалі іменована **Балансоутримувач**, в особі заступника головного лікаря з медичної частини **Кулинич Олексія Валерійовича**, який діє на підставі Наказу № 350 від 01.08.2019 року, з одного боку, та

**ТОВАРИСТВО З ОБМЕЖЕНОЮ ВІДПОВІДАЛЬНІСТЮ «ДІАГНОСТИЧНИЙ ЦЕНТР «МЕДЛАЙФ-БІО»**, надалі іменоване **Орендар**, в особі директора **Осташинської Олени Станіславівни**, що діє на підставі Статуту, затвердженого загальними зборами учасників **ТОВАРИСТВА З ОБМЕЖЕНОЮ ВІДПОВІДАЛЬНІСТЮ «ДІАГНОСТИЧНИЙ ЦЕНТР «МЕДЛАЙФ-БІО»** (протокол від 14.06.2019 № 3) та зареєстрованого у Єдиному державному реєстрі юридичних осіб, фізичних осіб-підприємців та громадських формувань з другого боку,

враховуючи рішення Запорізької обласної ради від 28.03.2019 року № 17 «Про передачу в оренду об'єктів нерухомого майна, що є спільною власністю територіальних громад сіл, селищ, міст Запорізької області» та розпорядження голови Запорізької обласної ради від 26.06.2019 № 25-св «Про затвердження результатів вивчення попиту на об'єкти оренди», уклали цей Договір про нижчезазначене:

### 1. Предмет Договору

1.1. Орендодавець передає, а Орендар приймає в строкове платне користування нерухоме майно спільної власності територіальних громад сіл, селищ, міст Запорізької області загальною площею **57,2 кв. м**, а саме: нежитлові приміщення № 522-а -18,5 кв.м, № 523 - 18,4 кв.м другого поверху будівлі Літ. К-9 за технічним паспортом БТІ від 16.05.2019 та нежитлові приміщення № 41 - 10,2 кв.м, № 41-а - 10,1 кв.м першого поверху будівлі Літ."Е-5" за технічним паспортом БТІ від 26.04.2019, яке розташовано за адресою: м. Запоріжжя, Оріхівське шосе, 10, яке обліковується на балансі комунальної установи "Запорізька обласна клінічна лікарня" Запорізької обласної ради, вартість якого визначена відповідно до Звіту про незалежну оцінку нерухомого майна і становить **239 794,00** грн. (двісті тридцять дев'ять тисяч сімсот дев'яносто чотири грн. 00 коп.) станом на 31.03.2019 року (далі – Майно).

1.2. Цільове використання Майна: розміщення суб'єкта господарювання, що діє на основі приватної власності і провадить господарську діяльність з медичної практики (розміщення Відокремленого відділення Діагностичного центру).

1.3. Фактичну передачу Майна здійснює Балансоутримувач. Акт приймання-передачі підписується Орендодавцем, Орендарем та Балансоутримувачем.

### 2. Умови передачі та повернення орендованого майна

2.1. Вступ Орендаря у користування Майном настає одночасно із підписанням сторонами цього Договору та акта приймання-передачі вказаного Майна. В акті приймання-передачі визначається детальний опис та стан Майна, що передається в оренду. Акт приймання-передачі складається в трьох примірниках, по одному для Орендодавця, Орендаря та Балансоутримувача.

2.2. Передача Майна в оренду не припиняє право спільної власності територіальних громад сіл, селищ, міст Запорізької області на це Майно, Орендар користується ним протягом строку оренди.

Орендоване майно залишається на балансі Балансоутримувача та зараховується на

позабалансовий рахунок Орендаря із зазначенням, що це Майно є орендованим.

2.3. Передача Майна в оренду здійснюється за вартістю, визначеною у п. 1.1. цього Договору.

2.4. У разі припинення цього Договору Майно повертається Орендарем Балансоутримувачу.

Орендар повертає Майно Балансоутримувачу аналогічно порядку, встановленому при передачі Майна Орендарю цим Договором.

Вартість Майна, що повертається Орендарем Балансоутримувачу, визначається на підставі його оцінки, звіреної з актом приймання-передачі в оренду. Майно вважається поверненим Балансоутримувачу з моменту підписання сторонами акту приймання-передачі.

2.5. Обов'язок щодо складання акта приймання-передачі покладається на сторону, яка передає Майно іншій стороні Договору.

### 3. Орендна плата

3.1. Орендна плата визначається на підставі Методики розрахунку і порядку використання плати за оренду майна спільної власності територіальних громад сіл, селищ, міст Запорізької області, затвердженої рішенням Запорізької обласної ради від 06.04.2017 № 24 «Про нормативно-правові документи з питань орендних відносин для об'єктів спільної власності територіальних громад сіл, селищ, міст Запорізької області» (далі – Методика).

Місячна орендна плата за перший (базовий) місяць оренди (серпень) 2019 року за домовленістю сторін становить 5 720 грн. 00 коп. (п'ять тисяч сімсот двадцять грн. 00 коп.) (без ПДВ).

Нарахування ПДВ на суму орендної плати здійснюється у порядку, визначеному чинним законодавством України.

Нарахування орендної плати починається з дня підписання сторонами Договору та акта приймання-передачі Майна.

3.2. Орендна плата встановлюється тільки у грошовій формі.

3.3. Розмір орендної плати за кожний наступний місяць розраховується шляхом коригування розміру місячної орендної плати за попередній місяць на індекс інфляції за поточний місяць.

3.4. Орендна плата перераховується Орендарем до обласного бюджету та на розрахунковий рахунок Балансоутримувача щомісячно, до 15 числа місяця (включно), наступного за тим, що підлягає оплаті, в пропорціях, визначених Методикою, а саме: 30 відсотків орендної плати Балансоутримувачу, 70 відсотків – до обласного бюджету, відповідно до наданих Балансоутримувачем рахунків Орендарю, складених із урахуванням таких пропорцій.

3.5. Розмір орендної плати переглядається на вимогу однієї із сторін в разі зміни Методики її розрахунку, встановлення нових орендних ставок, цін і тарифів та в інших випадках, передбачених законодавством України та нормативно-правовими документами, затвердженими рішеннями Запорізької обласної ради.

3.6. Орендна плата, перерахована несвочасно або не в повному обсязі, підлягає індексації і стягується Орендодавцем відповідно до чинного законодавства України з урахуванням пені в розмірі подвійної облікової ставки Національного банку України, що діяла в період, на який нараховується пеня, від суми заборгованості з урахуванням індексації за кожний день прострочення, включаючи день оплати, у пропорціях, визначених п. 17 Методики, відповідно до наданих Балансоутримувачем рахунків Орендарю, складених із урахуванням таких пропорцій.

Розмір пені підлягає перегляду з ініціативи Орендодавця у разі зміни цього розміру в законодавчому порядку.

На вимогу однієї зі сторін Договору може проводитись звірка нарахування та сплати орендної плати.

3.7. Зайво перерахована сума орендної плати за Майно зараховується в рахунок наступних платежів.

3.8. До суми орендної плати не входять:

- компенсація Балансоутримувачу за податки на землю;

- додатково орендоване інше окреме індивідуально визначене майно, яке знаходиться на балансі Балансоутримувача;

- відшкодування витрат Балансоутримувача за надані Орендареві комунальні послуги на обслуговування будинку і прибудинкової території тощо.

Відшкодування вищезазначених витрат відбувається відповідно до укладених угод між Балансоутримувачем і Орендарем та чинного законодавства України.

#### **4. Використання амортизаційних відрахувань**

4.1. Амортизаційні відрахування на орендовані приміщення нараховує та залишає у своєму розпорядженні Балансоутримувач.

4.2. Амортизаційні відрахування використовуються на відновлення орендованих основних фондів.

Поліпшення орендованого майна, здійснені за рахунок амортизаційних відрахувань, є спільною власністю територіальних громад сіл, селищ, міст Запорізької області.

#### **5. Обов'язки Орендаря**

Орендар зобов'язується:

5.1. Використовувати орендоване Майно відповідно до його призначення та умов цього Договору.

5.2. Своєчасно і в повному обсязі сплачувати орендну плату до обласного бюджету та на розрахунковий рахунок Балансоутримувача в пропорціях, визначених п. 3.4 Договору.

5.3. Укласти з Балансоутримувачем орендованого Майна договір про відшкодування Орендарем витрат на утримання орендованого Майна та надані йому комунальні послуги.

5.4. Забезпечити збереження орендованого Майна, запобігати його пошкодженню і псуванню, здійснювати заходи протипожежної безпеки.

5.5. Нести ризик випадкового знищення або пошкодження об'єкта оренди у разі затримання його повернення.

5.6. Своєчасно здійснювати за власний рахунок поточний ремонт орендованого Майна.

Ця умова Договору не розглядається як дозвіл на здійснення поліпшень орендованого Майна і не тягне за собою зобов'язання Орендодавця щодо компенсації вартості поліпшень.

5.7. У разі припинення або розірвання цього Договору негайно повернути Балансоутримувачу орендоване Майно в належному стані, не гіршому, ніж на момент передачі його в оренду, із врахуванням нормального фізичного зносу, та відшкодувати Балансоутримувачу збитки у разі погіршення стану або втрати (повної або часткової) орендованого Майна з вини Орендаря.

5.8. Протягом місяця після укладання цього Договору застрахувати орендоване Майно на користь його Балансоутримувача в порядку, визначеному законодавством України, на суму, визначену незалежною оцінкою, але не меншу, ніж його балансова вартість.

Копія договору страхування орендованого Майна разом з копією документа про сплату страхового внеску подаються Орендарем Орендодавцю протягом тижня з дати його підписання.

5.9. Забезпечити Орендодавцю та Балансоутримувачу прямий доступ до об'єкта оренди. На першу вимогу Орендодавця і в установлений ним термін надавати будь-яку інформацію про виконання умов цього Договору, стан, склад орендованого Майна, про всі дії, пов'язані з його рухом.

Відмова у наданні інформації є порушенням умов цього Договору.

5.10. Щомісячно, до 15 числа місяця (включно), наступного за тим, що підлягає оплаті, надавати Балансоутримувачу інформацію (копії платіжних доручень з відміткою обслуговуючого банку) про перерахування орендної плати до обласного бюджету та на розрахунковий рахунок Балансоутримувача в пропорціях, визначених п. 3.4 Договору, на підставі наданих Балансоутримувачем рахунків, складених із урахуванням таких пропорцій.

5.11. У разі, якщо сума сукупної заборгованості Орендаря з орендної плати перевищує двомісячну орендну плату за будь-які місяці оренди, Орендар сплачує штраф в

розмірі 200 відсотків місячної орендної плати (за розрахунком останнього місяця оренди) за кожний місяць такого прострочення, який перераховується на розрахунковий рахунок Балансоутримувача та до обласного бюджету у пропорціях, визначених п. 17 Методики, відповідно до наданих Балансоутримувачем рахунків Орендарю, складених із урахуванням таких пропорцій.

5.12. У разі несвоєчасного повернення орендованого майна після припинення або розірвання Договору оренди Орендар сплачує штраф у розмірі 200 відсотків місячної орендної плати (за розрахунком останнього місяця оренди) за кожен місяць фактичного використання майна, який перераховується на розрахунковий рахунок Балансоутримувача та до обласного бюджету у пропорціях, визначених п. 17 Методики, відповідно до наданих Балансоутримувачем рахунків Орендарю, складених із урахуванням таких пропорцій.

5.13. Протягом трьох робочих днів повідомляти Орендодавця та Балансоутримувача про зміну свого місцезнаходження (фактичної та юридичної адреси).

5.14. Нести відповідальність за техніку безпеки та охорону праці власну та своїх співробітників в орендованих приміщеннях.

## 6. Права Орендаря

Орендар має право:

6.1. За письмовою згодою Балансоутримувача та Орендодавця проводити невід'ємні поліпшення, капітальний ремонт, реконструкцію, технічне переозброєння тощо орендованого Майна, що зумовлює підвищення його вартості.

6.2. За письмовою згодою Балансоутримувача та з дозволу Орендодавця (який видається у вигляді розпорядження голови Запорізької обласної ради) передавати у суборенду орендоване Майно. Термін дії договору суборенди не повинен перевищувати терміну дії цього Договору. Плата за суборенду нерухомого майна, яку отримує Орендар, не повинна перевищувати орендної плати Орендаря за майно, що передається в суборенду. Різниця між нарахованою платою за суборенду і тією її частиною, яку отримує орендар, спрямовується до обласного бюджету.

Цільове призначення орендованого майна, яке передається в суборенду, не може бути іншим, ніж це передбачено договором оренди цього майна.

Орендар, що виступає Орендодавцем відповідно до договору суборенди перераховує 100 відсотків розміру орендної плати від суборенди нерухомого майна Орендодавцю відповідно до договору оренди, в установленому порядку, у рахунок плати за оренду.

Контроль за визначенням розміру плати за суборенду та спрямуванням її (в частині, що перевищує суму орендної плати за майно, яке передається в суборенду) до обласного бюджету покладається на Балансоутримувача.

## 7. Обов'язки Орендодавця

Орендодавець зобов'язується:

7.1. Передати Орендарю в оренду Майно згідно з розділом 1 цього Договору за актом приймання-передачі майна, який підписується одночасно з цим Договором.

7.2. Не вчиняти дій, які б перешкождали Орендарю користуватися орендованим Майном на умовах цього Договору.

7.3. У разі реорганізації Орендаря до припинення чинності цього Договору переукласти цей Договір на таких самих умовах з одним із правонаступників, якщо останній згоден стати Орендарем.

## 8. Права Орендодавця

Орендодавець має право:

8.1. Перевіряти один раз на квартал, у будь-який час, стан, напрямки та ефективність використання Майна, переданого в оренду за цим Договором.

8.2. Встановлювати Орендарю орендну плату за користування Майном, виступати з ініціативою щодо перегляду розміру орендної плати у випадках, передбачених розділом 3 цього Договору.

8.3. Виступати з ініціативою щодо внесення змін до цього Договору або його розірвання

в разі погіршення стану орендованого Майна або неналежного виконання умов цього Договору.

У такому разі сторона Договору, яка вважає за необхідне змінити або розірвати Договір, надсилає другій стороні свої пропозиції. У двадцятиденний термін, після одержання таких пропозицій, друга сторона договору повинна письмово повідомити першу сторону про результати розгляду.

У разі якщо сторони не досягли згоди або одна зі сторін не отримала відповіді у встановлений термін, сторона, яка ініціювала питання щодо внесення змін до договору або його розірвання, вирішує спір у встановленому законом порядку.

8.4. Розривати в односторонньому порядку цей Договір у разі, якщо Орендар допустив будь-яке з нижченаведених порушень за цим Договором, а саме:

невиконання Орендарем істотних умов договору оренди, визначених статтею 10 Закону України "Про оренду державного та комунального майна";

несплати або сплати в неповному обсязі Орендарем орендної плати за оренду нерухомого майна протягом двох місяців поспіль;

невиконання або неналежне виконання орендарем умов цього Договору оренди.

8.5. Вимагати від Орендаря своєчасної та в повному обсязі сплати визначених Методикою та цим договором відсотків орендної плати до обласного бюджету.

8.6. Протягом 10 календарних днів з моменту припинення Договору вжити заходів щодо негайного звільнення орендованого нерухомого майна (створення відповідної комісії, опечатування приміщень, заборона доступу до орендованого майна тощо) у разі, якщо Орендодавець не має наміру продовжувати Договір оренди, або у разі його дострокового розірвання.

## 9. Обов'язки Балансоутримувача

Балансоутримувач зобов'язується:

9.1. Нести ризик випадкової загибелі чи пошкодження об'єкта оренди.

9.2. Контролювати виконання умов Договору оренди Орендарем та своєчасно інформувати Орендодавця про їх порушення.

9.3. При виникненні спорів за Договором оренди представляти інтереси Орендодавця в судах та органах державної виконавчої служби України.

9.4. Після закінчення терміну дії Договору оренди прийняти за актом приймання-передачі Майно від Орендаря. Акт приймання-передачі складається в трьох примірниках, по одному для Орендодавця, Орендаря та Балансоутримувача.

9.5. Одночасно з підписанням договору оренди та акта приймання-передачі укласти з Орендарем договір про відшкодування витрат на утримання орендованого Майна та надані йому комунальні послуги.

9.6. Не вчиняти дій, які б перешкождали Орендарю користуватися орендованим Майном на умовах цього Договору.

9.7. Щомісячно не пізніше 20 числа місяця повідомляє обласну раду про своєчасність сплати Орендарем орендної плати та інших платежів.

9.8. Щомісячно, до 15 числа місяця (включно), наступного за тим, що підлягає оплаті, з метою перерахування Орендарем орендної плати до обласного бюджету та на розрахунковий рахунок Балансоутримувача в пропорціях, визначених п. 3.4 Договору, надавати Орендарю рахунки на сплату орендної плати, з урахуванням штрафних санкцій за наявності, складені із зазначенням таких пропорцій.

## 10. Права Балансоутримувача

Балансоутримувач має право:

10.1. Контролювати виконання умов Договору оренди Орендарем.

10.2. При виникненні спорів за договором оренди представляти інтереси Орендодавця в судах та органах державної виконавчої служби України.

10.3. Здійснювати постійний контроль за використанням та збереженням орендованого майна, дотриманням Орендарем правил пожежної безпеки.

## 11. Відповідальність сторін

11.1. За невиконання або неналежне виконання зобов'язань за цим Договором сторони

несуть відповідальність згідно з чинним законодавством України.

11.2. Орендодавець не відповідає за зобов'язаннями Орендаря.

11.3. Орендар не відповідає за зобов'язаннями Орендодавця.

11.4. Спори, що виникають у ході виконання цього Договору або у зв'язку з ним, не вирішені шляхом переговорів, вирішуються у судовому порядку.

## 12. Строк дії, умови зміни та припинення Договору

12.1. Цей договір укладений строком на 2 роки 364 дні та діє з «07» серпня 2019 р. по «05» серпня 2022 р. включно.

12.2. Умови цього Договору зберігають силу протягом всього терміну цього Договору, в тому числі у випадках, коли після його укладання нормативними документами (в тому числі і документами Запорізької обласної ради) встановлені правила, що погіршують становище Орендаря.

12.3. Зміни, доповнення, розірвання цього Договору допускаються за взаємною згодою сторін, окрім випадків, передбачених пунктом 8.4. Договору. Зміни та доповнення, що пропонується внести, виконавчий апарат обласної ради розглядає протягом 15 робочих днів після дати надходження необхідних документів.

12.4. На вимогу однієї з сторін Договір оренди може бути достроково розірвано за рішенням суду, господарського суду у разі невиконання сторонами своїх зобов'язань або інших підстав, передбачених законодавчими актами України або цим Договором.

12.5. У разі прийняття рішення про одностороннє розірвання цього Договору Орендодавець письмово повідомляє про це Орендаря з обґрунтуванням підстав такого розірвання. Договір є розірваним через 20 календарних днів з моменту направлення Орендарю відповідного листа (рекомендованого з повідомленням) про одностороннє розірвання Договору.

Протягом 10 календарних днів з моменту припинення Договору Балансоутримувач зобов'язаний вжити заходів щодо негайного звільнення орендованого нерухомого майна (створення відповідної комісії, опечатування приміщень, заборона доступу до орендованого майна тощо) у разі, якщо Орендодавець не має наміру продовжувати Договір оренди або у разі його дострокового розірвання.

12.6. Реорганізація Орендодавця чи Орендаря не визнається підставою для зміни або припинення цього Договору.

12.7. У разі переходу права власності на орендоване Майно третім особам (приватизації орендованого Майна) цей договір оренди зберігає чинність для нового власника приватизованого Майна.

12.8. Чинність цього Договору припиняється внаслідок:

- закінчення строку, на який його було укладено;
- приватизації орендованого Майна Орендарем;
- загибелі орендованого Майна;
- достроково за взаємною згодою сторін або за рішенням господарського суду;
- прийняття Орендодавцем рішення про одностороннє розірвання Договору;
- банкрутства Орендаря та в інших випадках, прямо передбачених чинним законодавством України або цим Договором.

12.9. У разі розірвання Договору оренди, закінчення строку його дії та відмови від його продовження Орендар має право залишити за собою проведені ним поліпшення орендованого майна, здійснені за рахунок власних коштів, якщо вони можуть бути відокремлені від майна без заподіяння йому шкоди.

Якщо Орендар за рахунок власних коштів здійснив за згодою Балансоутримувача та Орендодавця поліпшення орендованого майна, які неможливо відокремити від майна без заподіяння йому шкоди, Орендодавець може компенсувати йому вартість невідокремлюваних поліпшень, на які обласною радою було надано відповідну згоду.

Вартість поліпшень орендованого майна, зроблених Орендарем без письмової згоди Балансоутримувача та Орендодавця, які не можна відокремити без шкоди для майна компенсації не підлягає.

12.10. Контроль за збереженням орендованого майна покладається на Балансоутримувача орендованого майна.

12.11. Відносини сторін, які не врегульовані цим Договором, регулюються чинним законодавством України.

12.12. Цей Договір укладено у трьох оригінальних примірниках, кожен з яких має однакову юридичну силу, по одному для Орендодавця, Орендаря та Балансоутримувача.

### 13. Платіжні та поштові реквізити сторін

#### Орендодавець:

Запорізька обласна рада, код ЄДРПОУ 20507422,  
69107, м. Запоріжжя, пр. Соборний, 164.

**Одержувач:** УК Комунального району м. Запоріжжя, р/р 33211870008005,  
Казначейство України (ЕАП), МФО 899998, код ЄДРПОУ 38025435, код платежу  
22080400.

#### Балансоутримувач:

Комунальна установа «Запорізька обласна клінічна лікарня» Запорізької обласної ради,  
69600, м. Запоріжжя, Оріхівське шосе, 10, р/р 31555201342891 в ГУДКСУ у Запорізькій  
області, МФО 813015, код ЄДРПОУ 02006716.

#### Орендар:

ТОВАРИСТВО З ОБМЕЖЕНОЮ ВІДПОВІДАЛЬНІСТЮ «ДІАГНОСТИЧНИЙ ЦЕНТР  
«МЕДЛАЙФ-БІО»

69035, Україна, м. Запоріжжя, вул. Правди, буд. 32, приміщення 82.  
р/р 26009055719566 в АТ КБ «ПРИВАТБАНК» МФО 313399 код ЄДРПОУ 38363115  
т.ф. (061) 236-04-44

### 14. Додатки

Додатки до цього договору є його невід'ємною і складовою частиною. До цього Договору додаються:


- розрахунок орендної плати;
- копія висновку про вартість об'єкта оренди;
- акт приймання-передачі орендованого Майна.

#### **ОРЕНДОДАВЕЦЬ**

Запорізька обласна рада

Начальник управління юридичного  
забезпечення діяльності ради виконавчого  
апарату


Запорізька обласна рада

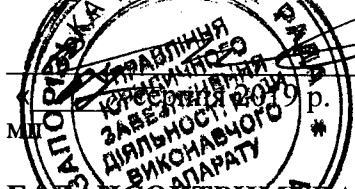 С.О.Мероз

#### **БАЛАНСОУТРИМУВАЧ:**

Комунальна установа «Запорізька  
обласна клінічна лікарня» Запорізької  
обласної ради

Заступник головного лікаря з медичної частини


 О.В.Кулинич  
серпень 2019 р.

#### **ОРЕНДАР:**

ТОВАРИСТВО З ОБМЕЖЕНОЮ  
ВІДПОВІДАЛЬНІСТЮ

«ДІАГНОСТИЧНИЙ ЦЕНТР «МЕДЛАЙФ-БІО»

Директор

 О.С.Осташинська  
серпень 2019 р.

**ЗАТВЕРДЖЕНО**

Начальник управління юридичного  
забезпечення діяльності ради  
виконавчого апарату Запорізької



Є.Мороз  
2019 р.

Розрахунок плати за перший (базовий) місяць оренди  
нерухомого майна, що знаходиться на балансі  
комунальної установи «Запорізька обласна клінічна лікарня»  
Запорізької обласної ради

№ з/п	Назва і адреса об'єкта оренди	Площа об'єкта оренди, кв.м	Застосовані			Орендна плата за перший (базовий) місяць оренди серпень 2019 р.	
			Вартість об'єкта оренди за незалежною оцінкою на 31.03.2019 р. грн.	індекс інфляції березня, квітня, травня, червня 2019 р.	річна орендна ставка, відсотків	назва місяця, рік	орендна плата грн., без ПДВ
1	Нежитлові приміщення, нежитлові приміщення № 522-а -18,5 кв.м, № 523 – 18,4 кв.м другого поверху будівлі Літ. К-9 та нежитлові приміщення № 41 – 10,2 кв.м, № 41-а – 10,1 кв.м першого поверху будівлі Літ."Е-5", розташованих за адресою: м. Запоріжжя, Орхівське шосе, 10	57,2	239 794,00	1,009 1,01 1,007 0,995	20	серпень 2019 р.	4 080,86

Місячна орендна плата за перший (базовий) місяць оренди (серпень) 2019 року за домовленістю сторін становить 5 720 грн. 00 коп. (п'ять тисяч сімсот двадцять грн. 00 коп.) (без ПДВ).

Заступник головного лікаря з  
медичної частини  
В.о. головного бухгалтера

О.В.Кулинич

С.В.Притула



**АКТ**  
**приймання-передачі**  
нежитлових приміщень розташованих за адресою: м. Запоріжжя, Орхівське шосе, 10, переданих в оренду  
**ТОВАРИСТВУ З ОБМЕЖЕНОЮ ВІДПОВІДАЛЬНІСТЮ «ДІАГНОСТИЧНИЙ ЦЕНТР**  
**«МЕДЛАЙФ-БІО»**

Запорізька обласна рада, надалі іменована **Орендодавець**, в особі начальника управління юридичного забезпечення діяльності ради виконавчого апарату Запорізької обласної ради **Мороза Єгора Олеговича**, який діє на підставі рішення Запорізької обласної ради від 06.04.2017 р. № 24 «Про нормативно-правові документи з питань орендних відносин для об'єктів спільної власності територіальних громад сіл, селищ, міст Запорізької області», за участю

комунальної установи «Запорізька обласна клінічна лікарня» Запорізької обласної ради, надалі іменованої **Балансоутримувач**, в особі заступника головного лікаря з медичної частини **Кулинич Олексія Валерійовича**, який діє на підставі Наказу № 350 від 01.08.2019 року, враховуючи рішення Запорізької обласної ради від 28.03.2019 року № 17 «Про передачу в оренду об'єктів нерухомого майна, що є спільною власністю територіальних громад сіл, селищ, міст Запорізької області» та розпорядження голови Запорізької обласної ради від 26.06.2019 № 25-св «Про затвердження результатів вивчення попиту на об'єкти оренди»

**ПЕРЕДАЄ, а**

**ТОВАРИСТВО З ОБМЕЖЕНОЮ ВІДПОВІДАЛЬНІСТЮ «ДІАГНОСТИЧНИЙ ЦЕНТР «МЕДЛАЙФ-БІО»**, надалі іменоване **Орендар**, в особі директора **Осташинської Олени Станіславівни**, яка діє на підставі Статуту, затвердженого загальними зборами учасників **ТОВАРИСТВА З ОБМЕЖЕНОЮ ВІДПОВІДАЛЬНІСТЮ «ДІАГНОСТИЧНИЙ ЦЕНТР «МЕДЛАЙФ-БІО»** (протокол від 14.06.2019 № 3) та зареєстрованого у Єдиному державному реєстрі юридичних осіб, фізичних осіб-підприємців та громадський формувань,

**ПРИЙМАЄ**

нерухоме майно, яке є спільною власністю територіальних громад сіл, селищ, міст Запорізької області, що обліковується на балансі комунальної установи «Запорізька обласна клінічна лікарня» Запорізької обласної ради, розташованого за адресою: м. Запоріжжя, Орхівське шосе, 10, нежитлові приміщення загальною площею **57,2 кв.м**, у тому числі: нежитлові приміщення № 522-а - 18,5 кв.м, № 523 - 18,4 кв.м другого поверху будівлі Літ. К-9 за технічним паспортом БТІ від 16.05.2019 та нежитлові приміщення № 41 - 10,2 кв.м, № 41-а - 10,1 кв.м першого поверху будівлі Літ. "Е-5" за технічним паспортом БТІ від 26.04.2019.

Технічна характеристика приміщення на момент передачі її в оренду задовільна, наявні всі види інженерного обладнання, капітального ремонту не потребує та може використовуватись орендарем відповідно до цільового призначення.

Акт приймання-передачі є невід'ємною частиною договору № 025-OP/2019 від 07.08. 2019 року.

**Передає:**

**Приймає:**

**ОРЕНДОДАВЕЦЬ:**


Запорізька обласна рада  
Начальник управління юридичного забезпечення діяльності ради виконавчого апарату Запорізької обласної ради

  
» серпня 2019 р.  
МП

**ОРЕНДАР:**

**ТОВАРИСТВО З ОБМЕЖЕНОЮ ВІДПОВІДАЛЬНІСТЮ «ДІАГНОСТИЧНИЙ ЦЕНТР «МЕДЛАЙФ-БІО»**

Директор

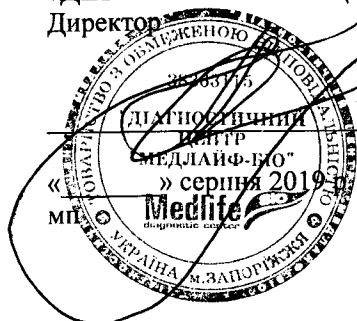  
» серпня 2019 р.  
О.С.Осташинська

**БАЛАНСОУТРИМУВАЧ:**

Комунальна установа «Запорізька обласна клінічна лікарня» Запорізької обласної ради  
Заступник головного лікаря з медичної частини

О.В.Кулинич

» серпня 2019 р.  
МП

**ВИСНОВОК ПРО ВАРТІСТЬ ОБ'ЄКТА ОЦІНКИ**

**Замовник** - ТОВ «Діагностичний центр «МЕДЛАЙФ-БІО».

**Підстава для оцінки** - договори на проведення оцінки №06-19 від 01.04.2019р. та №07-19 від 02.04.2019р.

**Виконавець** - суб'єкт оціночної діяльності – фізична особа - підприємець Паламарчук Лідія Павлівна, що діє на підставі Сертифікату суб'єкта оціночної діяльності № 160/19, виданого Фондом державного майна України від 25 лютого 2019р.

**Об'єкт оцінки** – нежитлові приміщення загальною площею 57,2 кв.м, у складі: нежитлових приміщень №№ 522<sup>а</sup>, №523 загальною площею 36,9 кв.м, другого поверху будівлі головного корпусу Літ. К-9, інв.№ 10310001, та нежитлових приміщень №№41, 41<sup>а</sup> загальною площею 20,3 кв.м, першого поверху будівлі поліклініки Літ. Е-5, інв.№10310002, розташовані за адресою: 69600, м. Запоріжжя, вул. Оріхівське шосе, 10.

Об'єкт оцінки розташований в периферійній зоні Комунальського району міста.

Нежитлові приміщення, що оцінюються, є об'єктом права спільної власності територіальних громад сіл, селищ, міст Запорізької області і враховуються на балансі КУ «Запорізька обласна клінічна лікарня» Запорізької обласної ради. На дату оцінки планується передача об'єкта в оренду ТОВ «Діагностичний центр «МЕДЛАЙФ-БІО» з метою розміщення Відокремленого відділення Діагностичного центру.

**Мета оцінки** – визначення ринкової вартості об'єкта оцінки для розрахунку орендної плати з метою укладання договору оренди.

**База оцінки – ринкова вартість.**

**Дата оцінки** – 31 березня 2019 року.

Оцінка проводилася згідно з:

- вимогами Національного стандарту №1 “Загальні посади оцінки майна і майнових прав”, затвердженого постановою Кабінету Міністрів України 10 вересня 2003 р. №1440;

- Законом України «Про оцінку майна, майнових прав та професійну оціночну діяльність в Україні» від 12 липня 2001 року № 2658-III/;

- “Методикою оцінки майна”, затвердженої постановою Кабінету Міністрів України від 10 грудня 2003 р. № 1891;

- вимогами “Методики оцінки об'єктів оренди”, затвердженої постановою Кабінету Міністрів України від 10.08.1995р. № 629 (зі змінами та доповненнями);

- вимогами Національного стандарту №2 “Оцінка нерухомого майна”, затвердженого постановою Кабінету Міністрів України 28 жовтня 2004 р. №1442.

Під час проведення оцінки були використані загальноприйняті в оціночній практиці методичні підходи: порівняльний; дохідний підхід (пряма капіталізація доходу). Підсумкове значення вартості прийнято за результатом, отриманим дохідним підходом.

Ринкова вартість об'єкта оцінки без урахування податку на додану вартість станом на 31 березня 2019р. складає **239 794** (двісті тридцять дев'ять тисяч сімсот дев'яносто чотири) гривні,

в тому числі:

нежитлових приміщень площею 36,9 кв.м другого поверху будівлі літ.К-9 – **154 691** грн.,

нежитлових приміщень площею 20,3 кв.м першого поверху будівлі літ.Е-5 – **85 103** грн.

**Оцінювач,**

**Суб'єкт оціночної діяльності - фізична особа-підприємець**

Сертифікат ФДМ України та УТО № 1911 від 13.10.2000р.  
Свідоцтво про реєстрацію в Державному реєстрі оцінювачів № 3247 від 21.06.2005р.



**П.Паламарчук**

Будівля поліклініки Лігера Е-5 кв. №10310002


вулиця (провулок, площа) Оріхівське шосе № 10

місто (селище, село) Запоріжжя

район Комунарський область Запорізька

масштаб 1:200

поверх | літ. Е-5

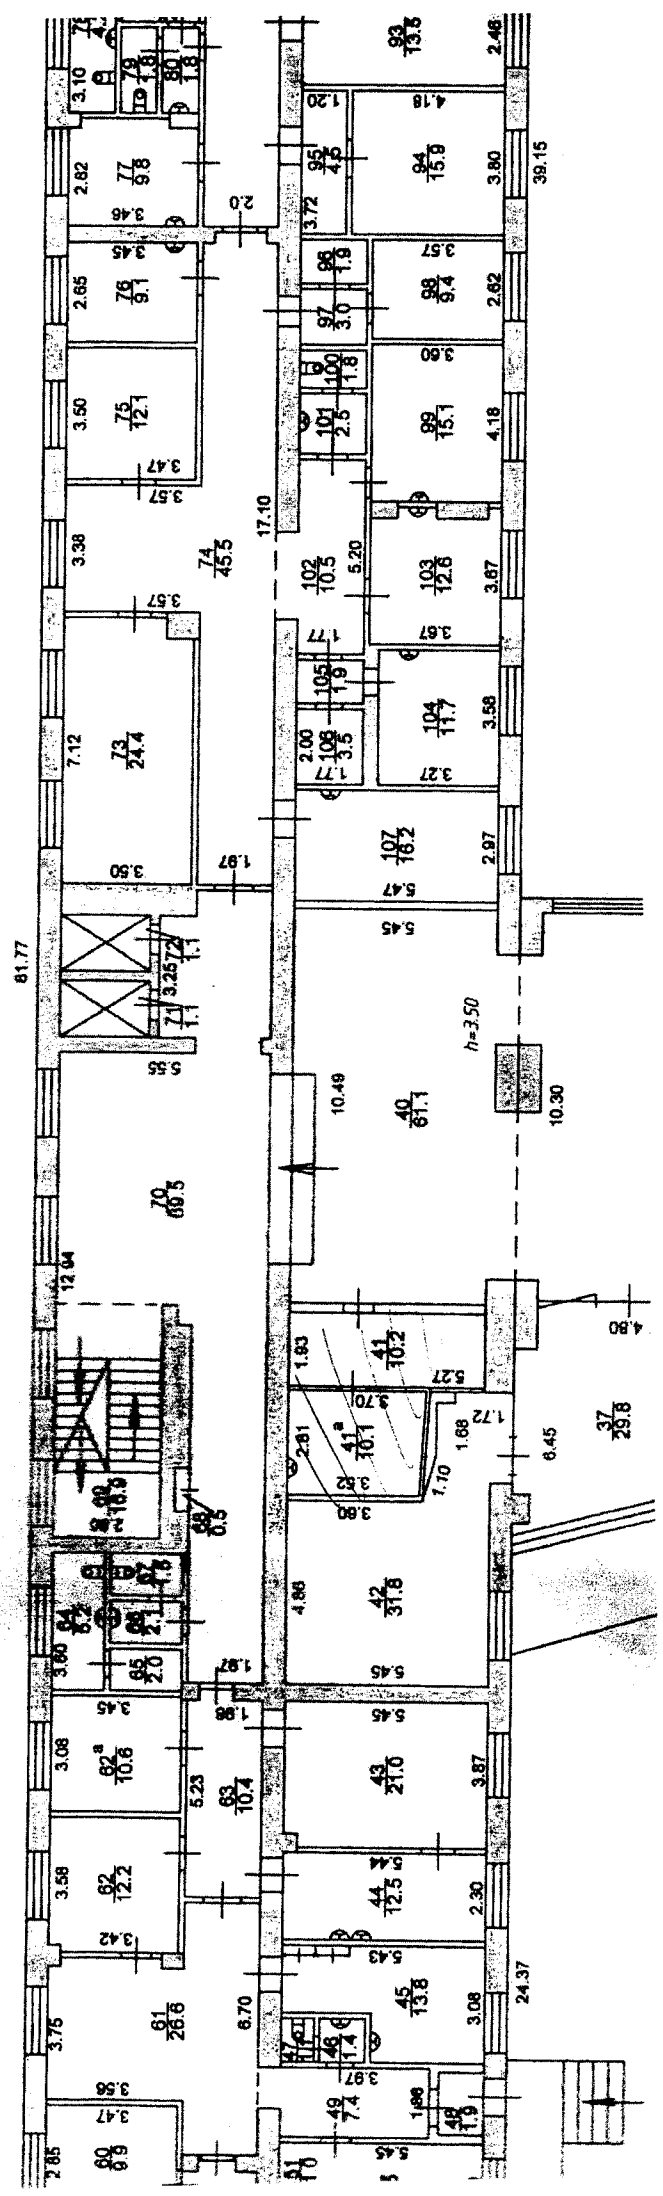

# ЕКСПЛІКАЦІЯ

приміщень громадського будинку

будівля поліклініки

літера " Е-5 "

інв.№10310002

( охорона здоров'я )

№ (провулок, площа)

Оріхівське шосе

№ 10

№ (селище, село)

Запоріжжя

район

Комунарський

область

Запорізька

Повітря	Номери відокремлених груп приміщень	Номери приміщень	Призначення приміщень	Загальна площа приміщень, підрахована за формулами розрахунку площ ( кв. м )	Площа ( кв. м )				Примітки
					житлова (основна)	допоміжна (підсобна)	літніх, неопалюваних приміщень	площа приміщень загального користування	
2	3	4	5	6	7	8	9	10	11
I		35	коридор	7.3		7.3			
		36	коридор	6.5		6.5			
		37	коридор	29.8		29.8			
		38	аптека	16.9	16.9				
		39	холл	62.8		62.8			
		40	холл	61.1		61.1			
	✓	41	маніпуляційний кабінет	10.2	10.2				
	✓	41a	маніпуляційний кабінет	10.1	10.1				
		42	гардероб	31.8		31.8			
		43	кабінет	21.0	21.0				
		44	кабінет	12.5	12.5				
		45	кабінет	13.8	13.8				
		46	вмивальна	1.4		1.4			
		47	туалет	1.1		1.1			
		48	тамбур	1.9		1.9			
		49	коридор	7.4		7.4			
		50	кабінет	13.5	13.5				
		51	туалет	1.0		1.0			
		52	кабінет	16.2	16.2				
		53	сходова клітина	15.3		15.3			
		54	коридор	2.5		2.5			
		55	коридор	2.5		2.5			

"26" квітня 2019р.


Інженер з інвентаризації  
нерухомого майна

 Стегній В.С.

Регістрація поточних змін  
по № №40,41,41a,42 вніс  
26.04.2019р.

Інженер з інвентаризації  
нерухомого майна

 Стегній В.С.

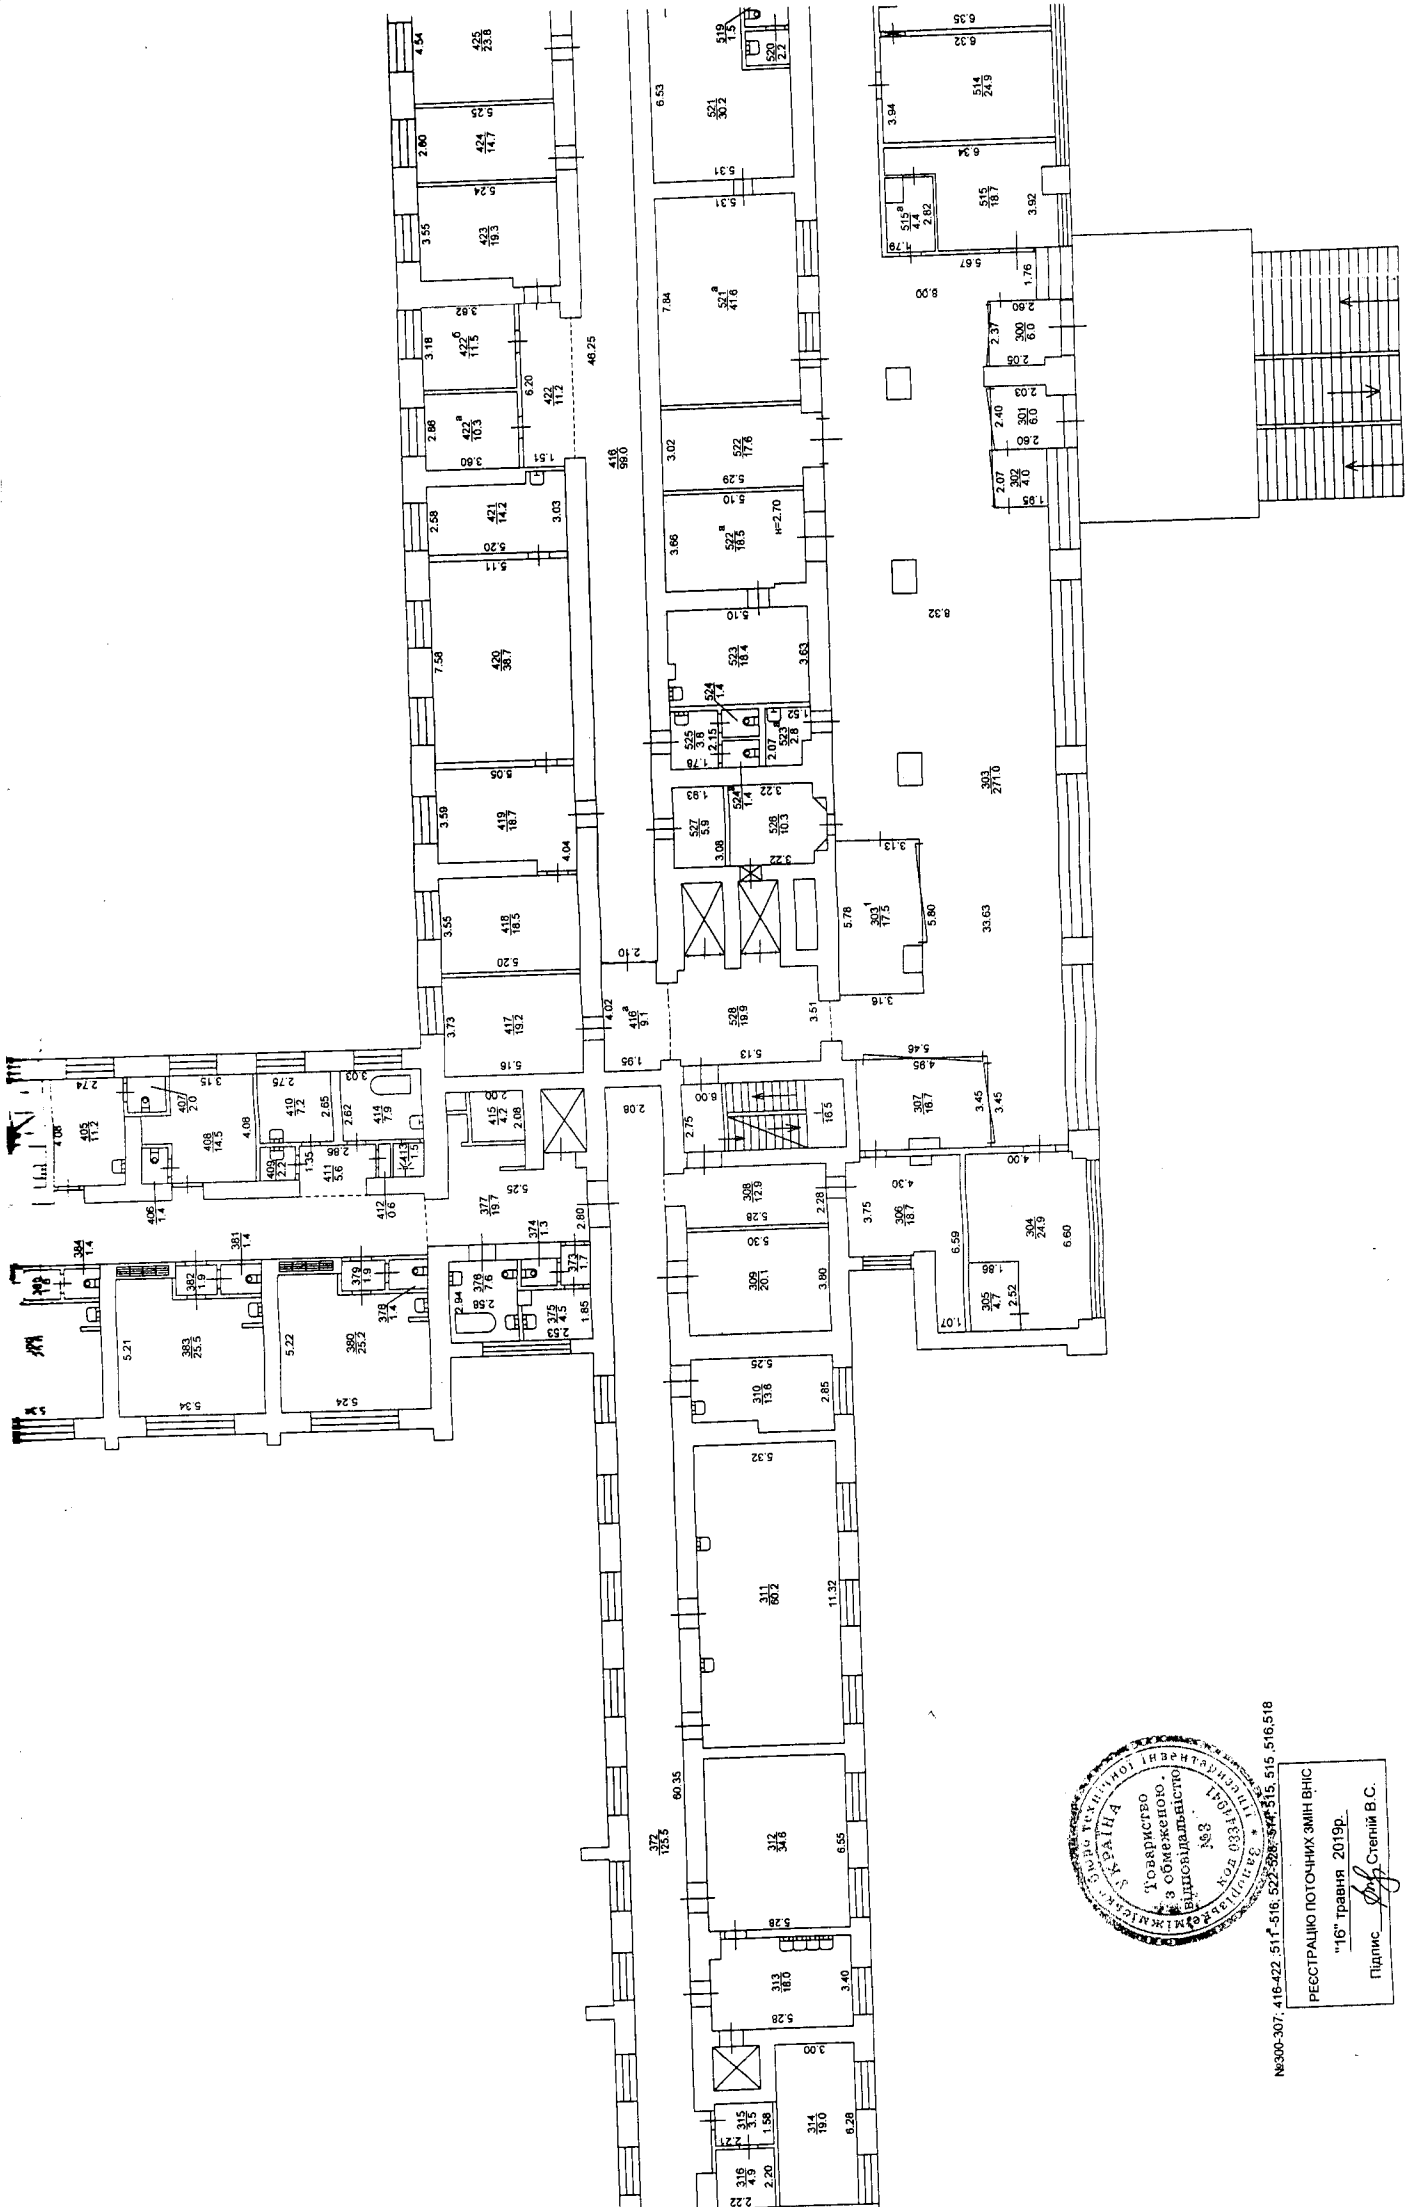

№300-307; 418-422; 511-516; 522-528; 544; 515; 516; 516,518

РЕСТРАЦІЮ ПОТОЧНИХ ЗМІН ВНС

"16" травня 2019р.

Підпис *[Signature]* Стеній В. С.

# ЕКСПЛІКАЦІЯ

приміщення громадського будинку  
головний корпус літера "К-9"  
(охорона здоров'я)

Оріхівське шосе №10

вулиця, (привулок, площка)  
місто (селище, село)

Запоріжжя


Запорізька

Площа (кв.м)

Площа (кв.м)

Площа (кв.м)

літера	поверх	Номери відеокремлівних груп приміщень	Номери приміщень	Призначення приміщень	Загальна площа приміщення, підрахована за формулами розрахунку площ (кв.м)		Призначення (охорона здоров'я)		Призначення (кредитування)		Призначення (громадське харчування)		Призначення (торгівля)		допоміжна (підсобна)	допоміжна (підсобна)	літніх, неопалюваних приміщень	площа приміщення загального користування	Примітка
					основна	допоміжна (підсобна)	основна	допоміжна (підсобна)	основна	допоміжна (підсобна)	основна	допоміжна (підсобна)							
1	2	3	4	5	6	7	8	9	10	11	12	13	14	15	16	17	18	19	
					18.5	18.5													
К-9	2		522 <sup>а</sup>	основне приміщення	18.4	18.4													
			523	основне приміщення	2.8		2.8												
			523 <sup>а</sup>	туалет	1.4		1.4												
			524	туалет	1.4		1.4												
			524 <sup>а</sup>	туалет	3.8		3.8												
			525	вмивальна	10.3							10.3							
			526	магазин	5.9		5.9												
			527	основне приміщення	19.9		19.9												
			528	коридор	2010.9		2010.9					29.6							
			Всього по 2 поверху		3733.4		1518.7				93.7	573							

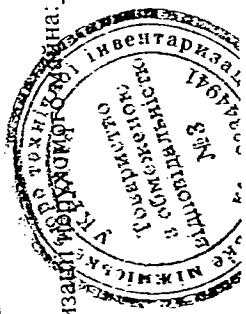

Інженер з інвентаризації \_\_\_\_\_ / Стегній В.С. /

16 травня 2019р.