


Оперативна схема оснащення технологічним обліком систем ЦВВ водопостачання Степногірського експлуатаційного цеху водопостачання та водовідведення

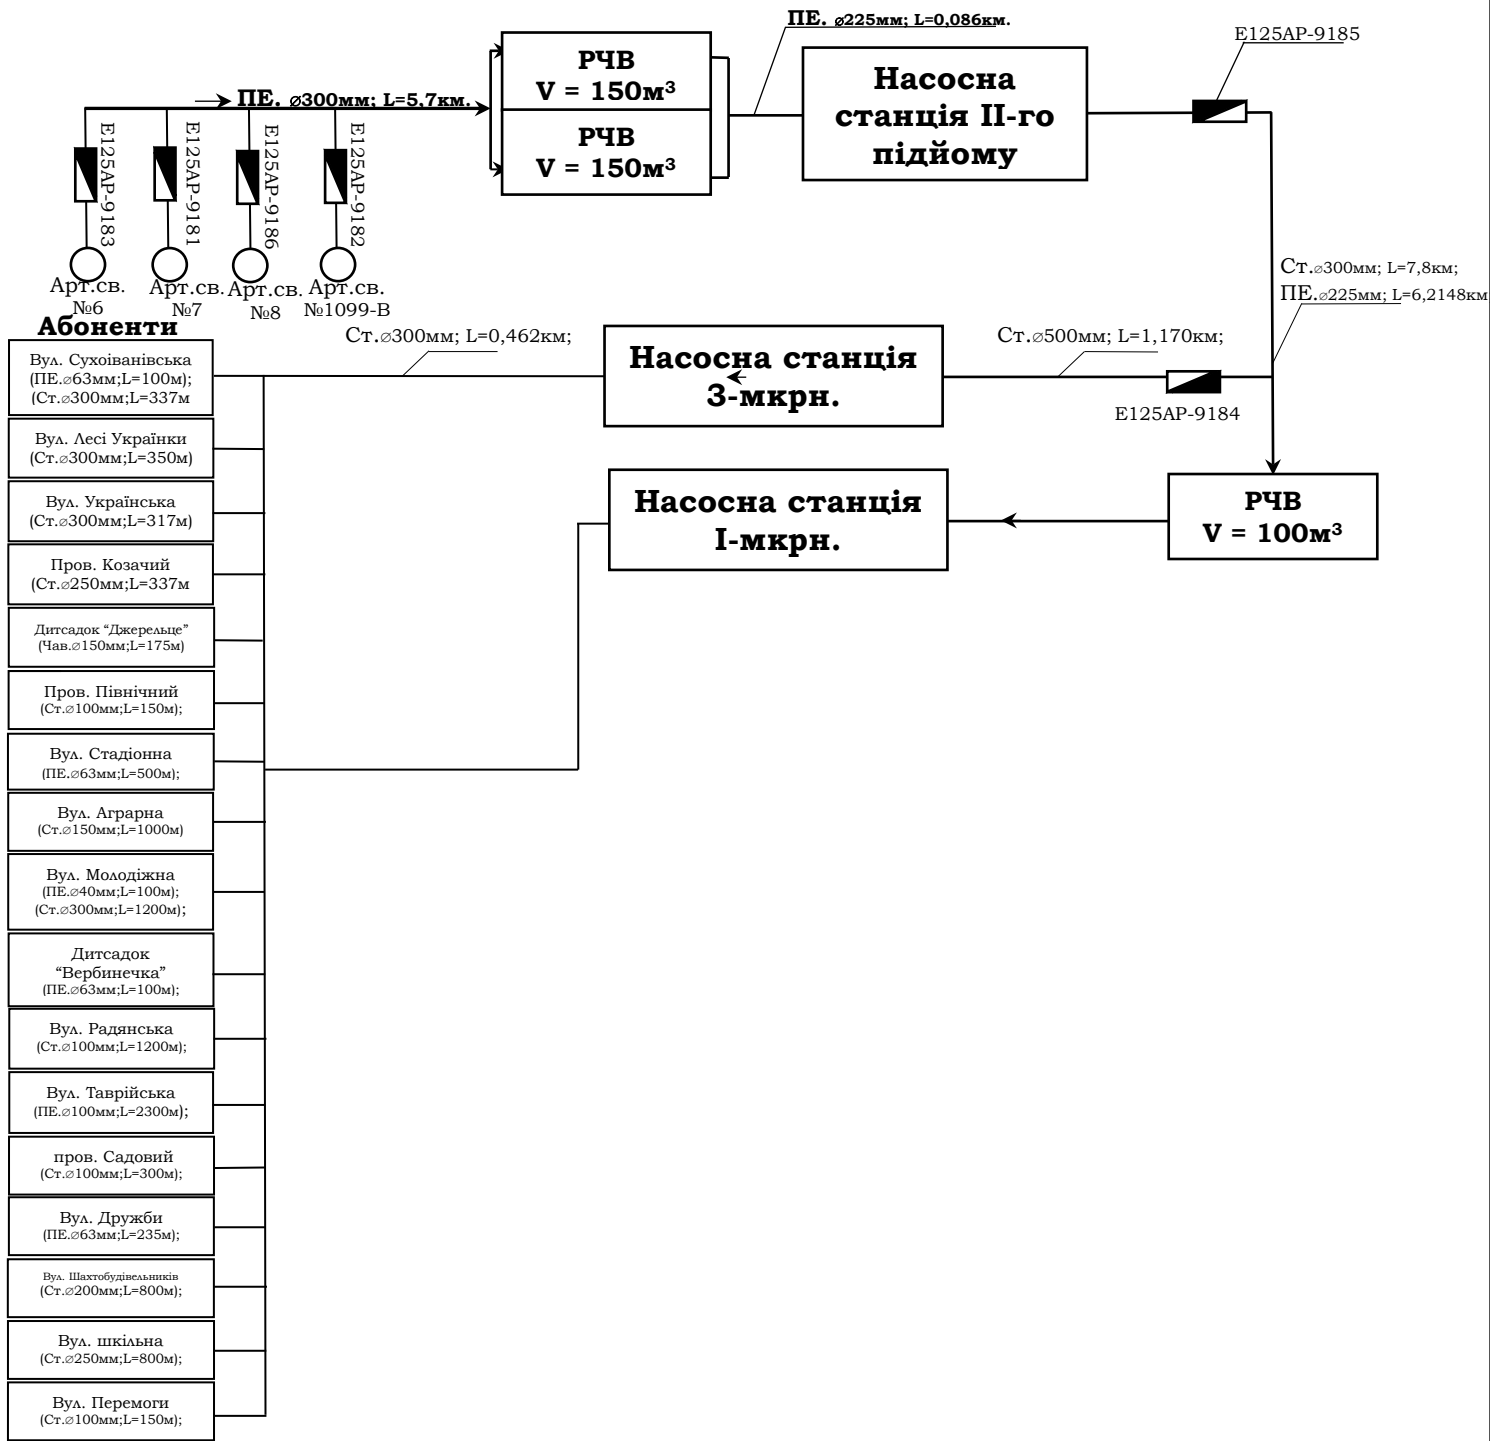

Умовні позначення:

- лічильник;
- резервуар чистої води (РЧВ);
- артезіанська свердловина.